

Oostgevel

blok A1


blok A2



Westgevel

blok A2

blok A1

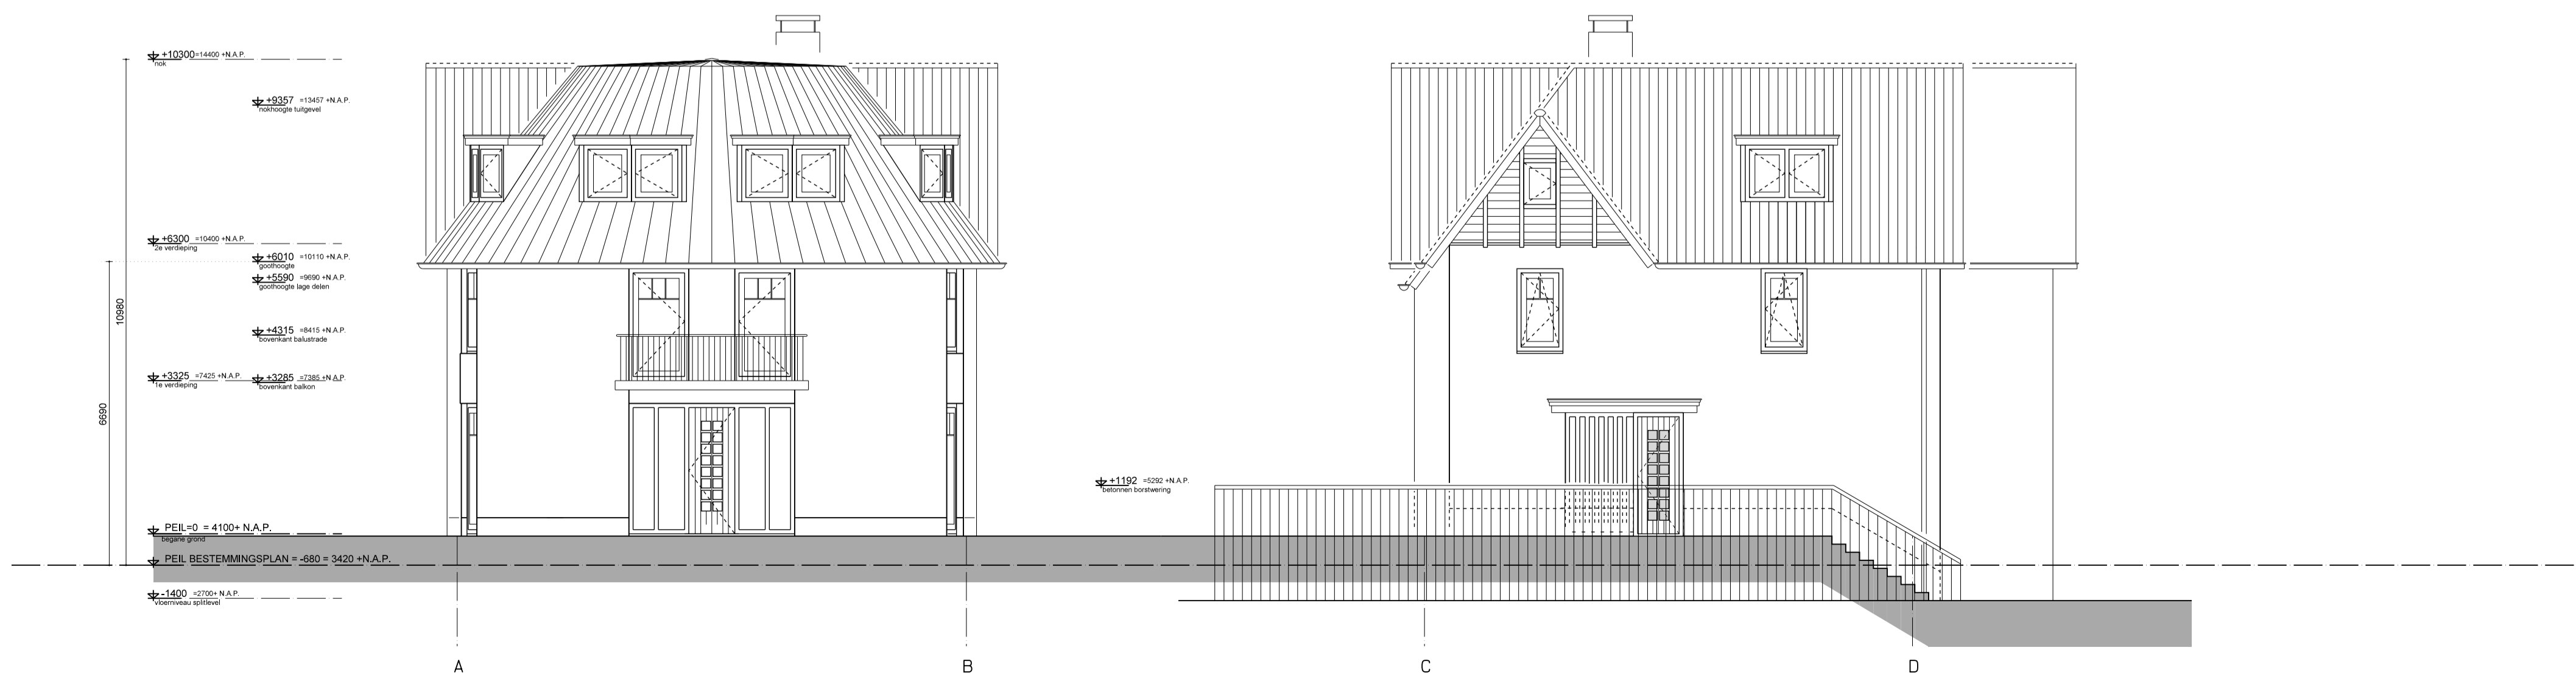

Zuidgevel

blok A1

blok B1

W.719.DO.GE00


Registratienummer  
**WABO - 2017 - 0223**  
 Behoort bij besluit namens burgemeester en wethouders van de Gemeente Bloemendaal d.d. 17 okt 2017  
 Het afdelingshoofd Dienstverlening.  
 VERLEEND  GEWEIGERD

PEILMATEN T.O.V. PEIL  
 PEIL= 4100+ N.A.P.

PROJECT:	VAN WIJK LOCATIE TE OVERVEEN	
OPDRACHTGEVER:	MOUNT KORAAAL BV	
ONDERDEEL:	<b>GEVELS</b>	
FASE:	DEFINITIEF ONTWERP	
SCHAAL:	1:100	
FORMAAT:	A1	
DATUM:	05-09-2017	
GEWIJZIGD:	A: 19-09-2017 C: 04-10-2017 E: G:	B: 02-10-2017 D: F: H:
TEKENINGNUMMER:	<b>W.719.DO.GE00</b>	




**B3**  
 BOUWADVISEURS  
 VREEBURGLAAN 36-3B  
 2242 RT WASSENAAR  
 TEL : 070 - 51 44 699  
 FAX : 070 - 51 44 799  
 E-MAIL : INFO@B3.NL  
 WEBSITE : WWW.B3.NL

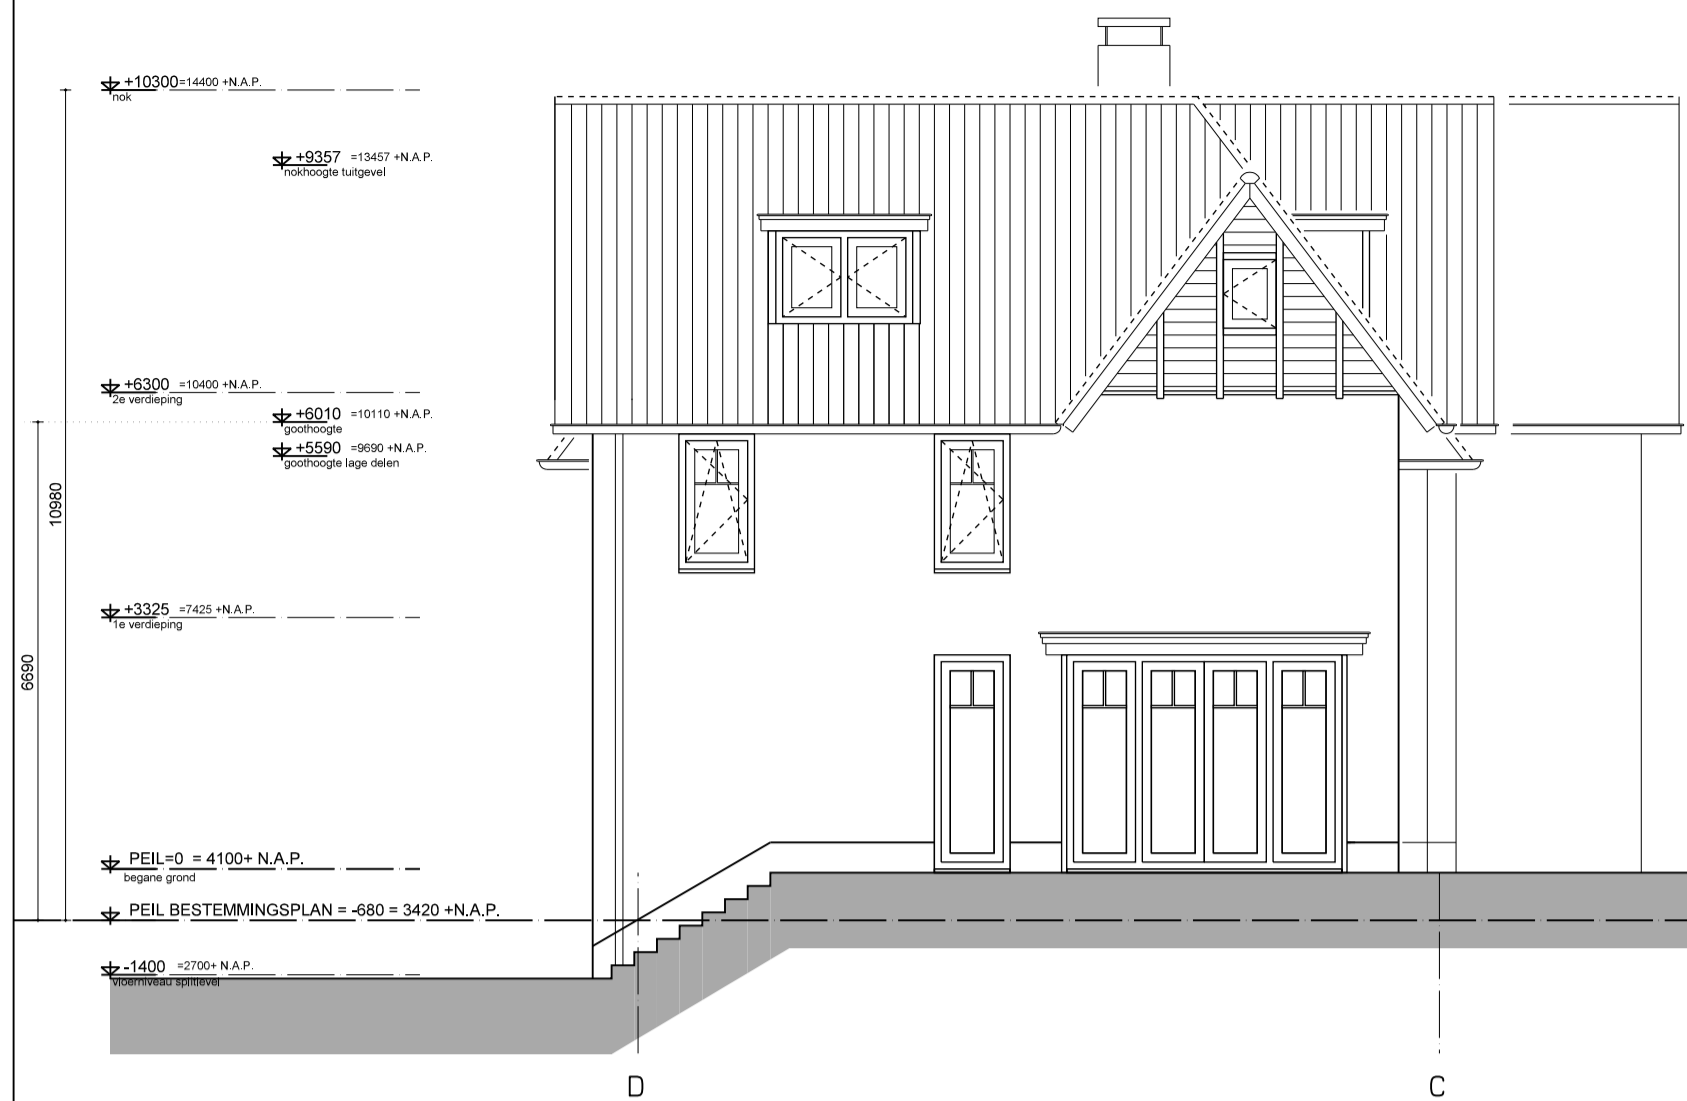


Noordgevel blok B2




blok A2  
idem aan noordgevel blok A1

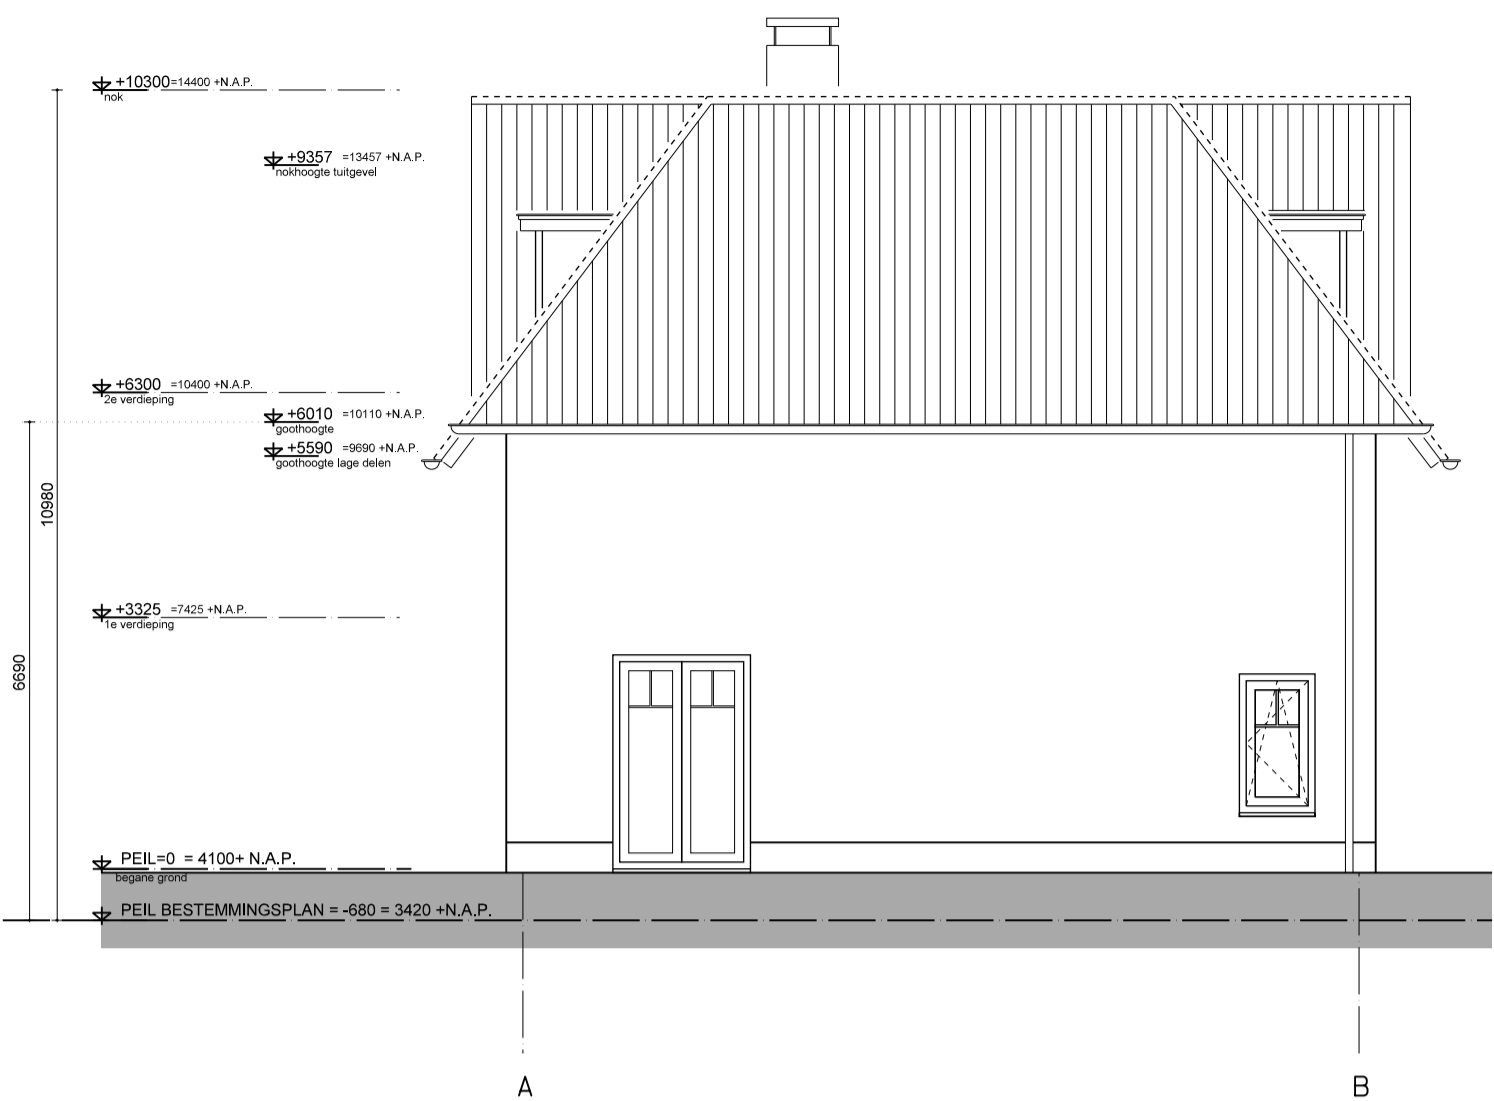


Zuidgevel blok A2

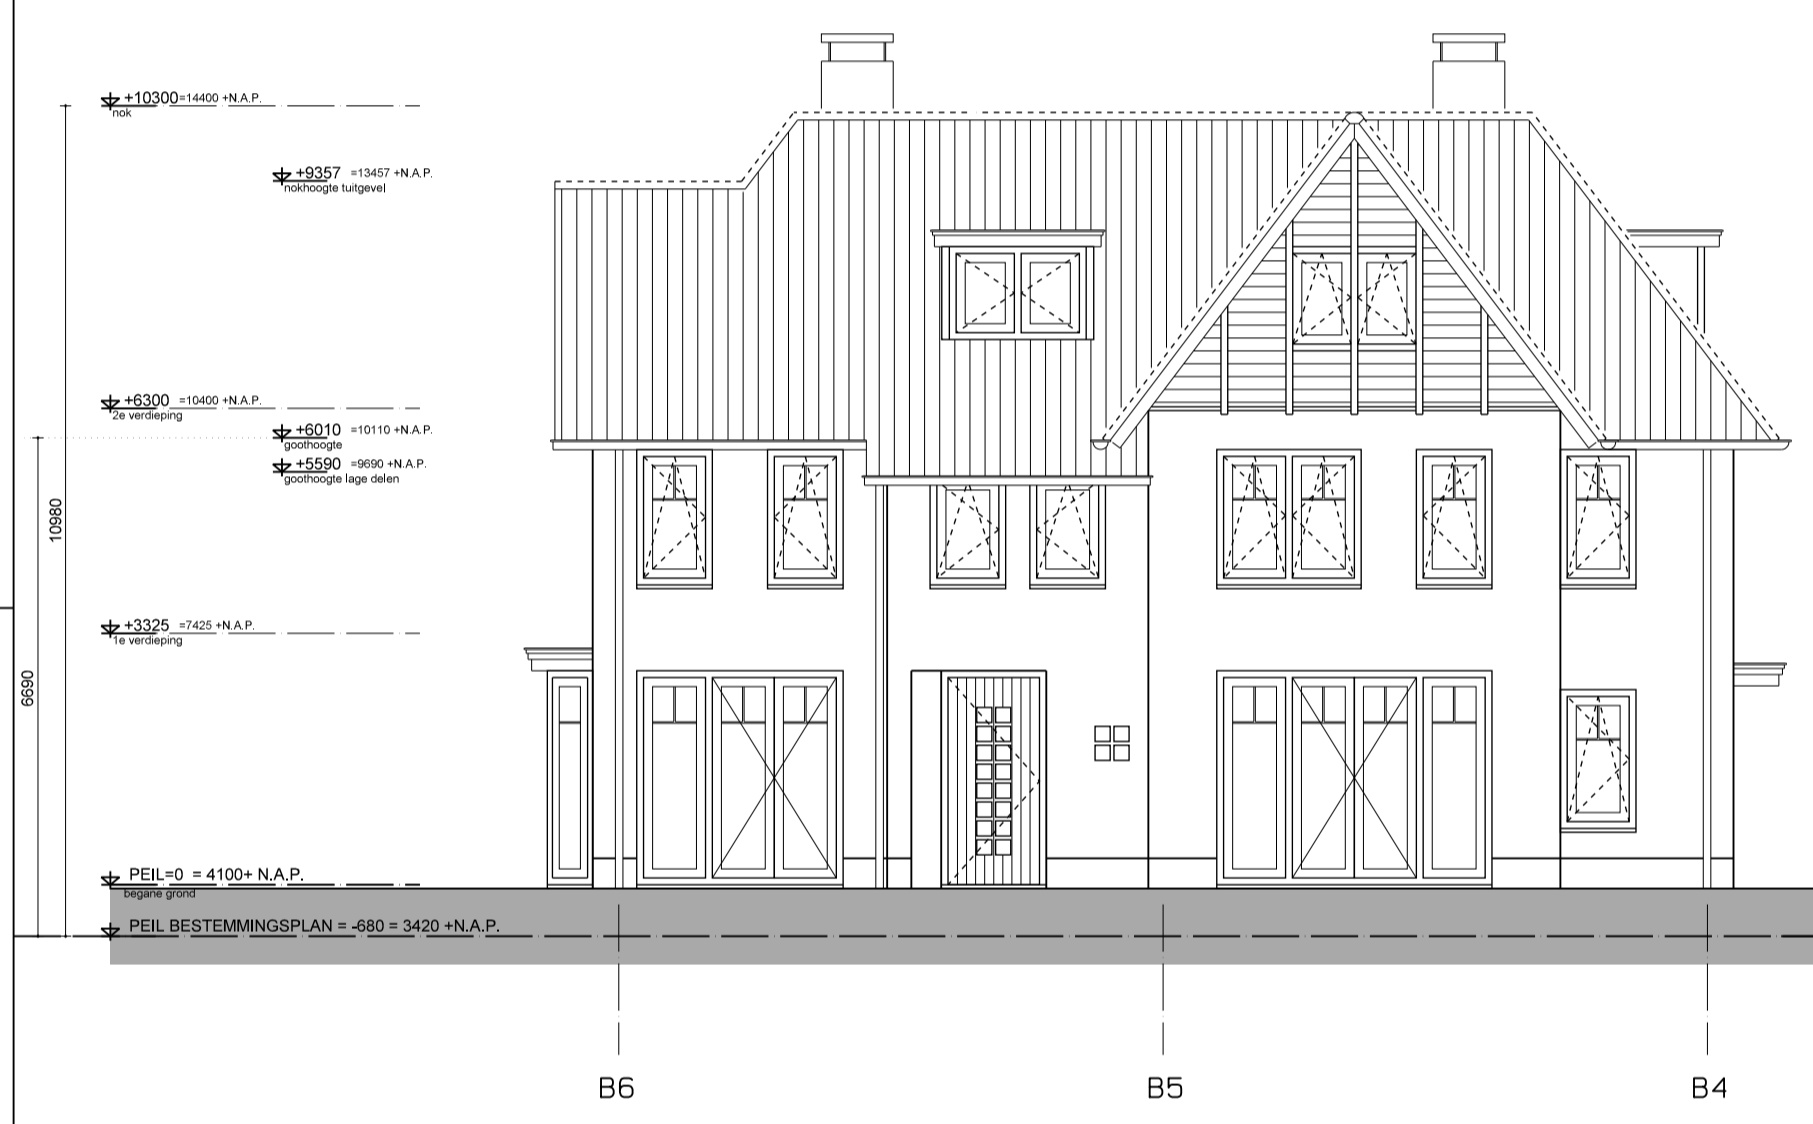

Westgevel blok B2

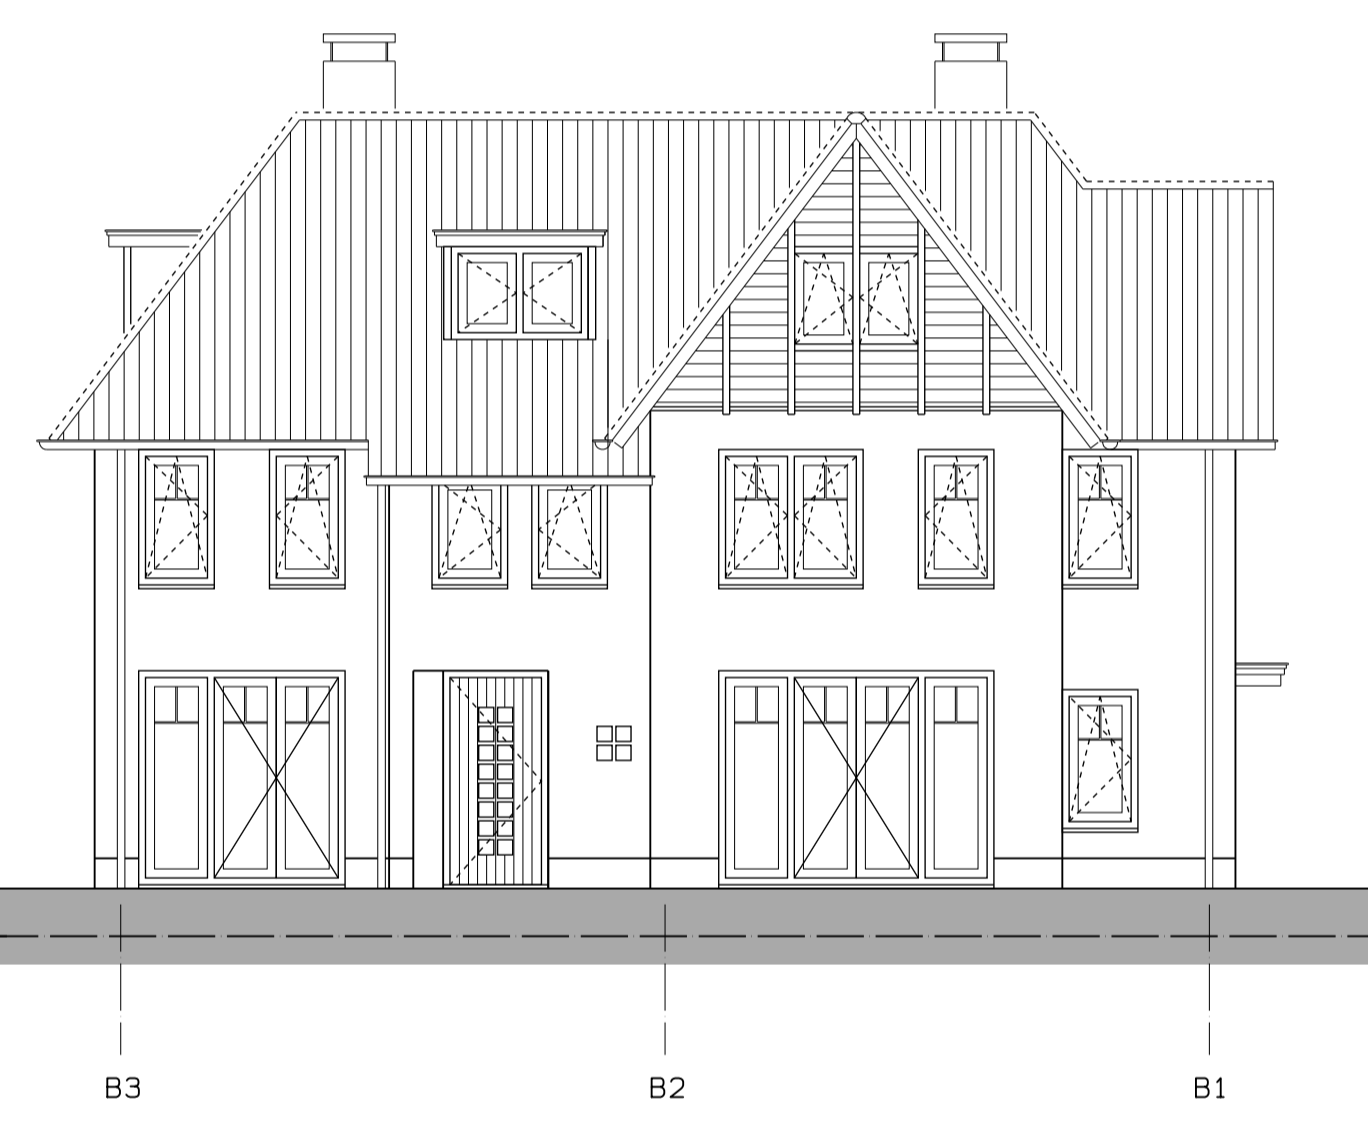

blok B1

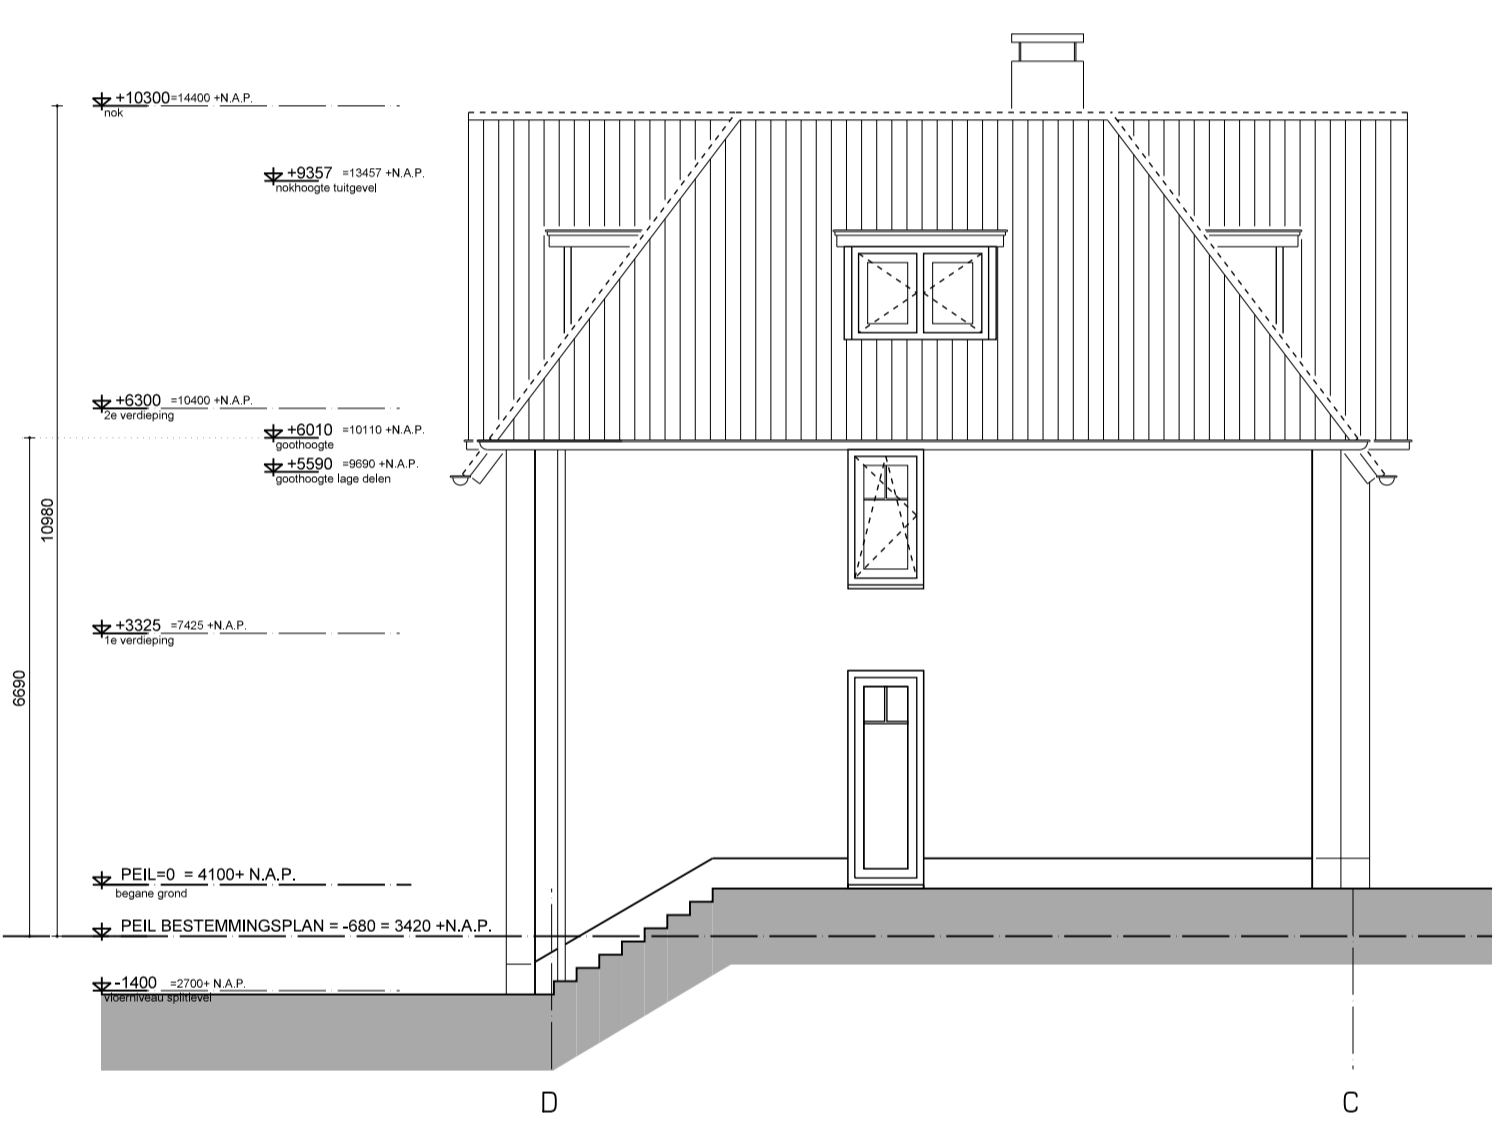


Noordgevel blok B1



Oostgevel blok B1



blok B2

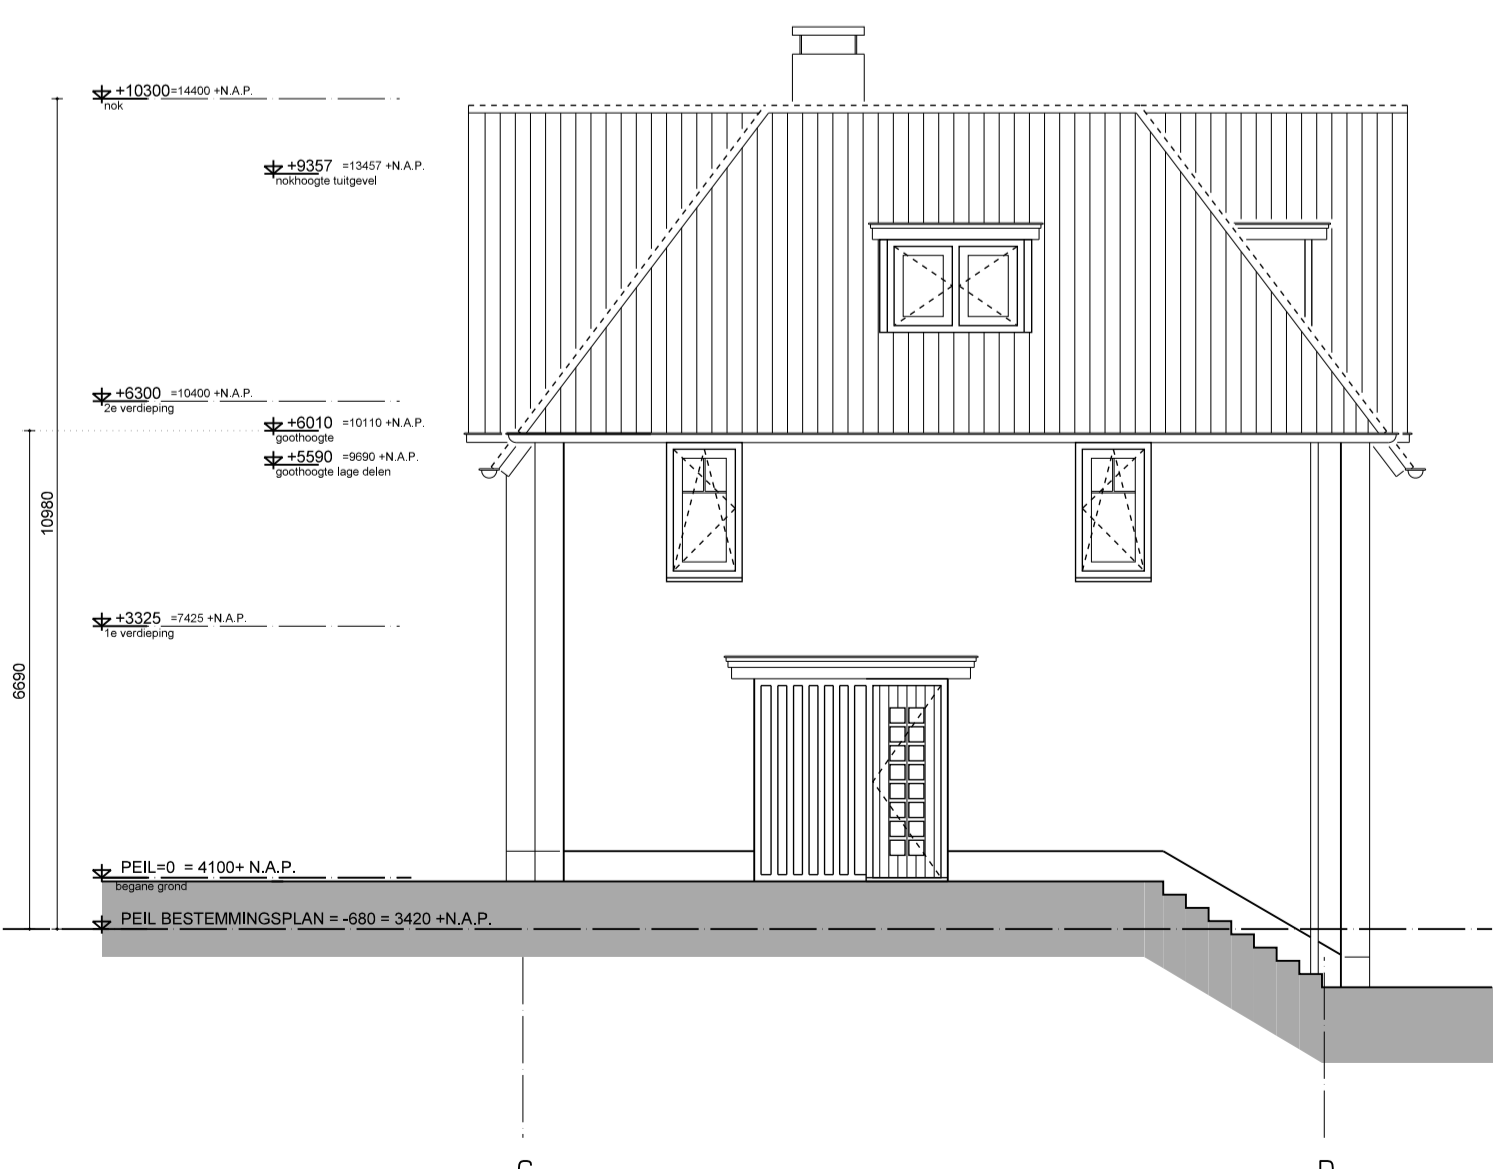

Zuidgevel blok B2

W.719.DO.GE01



Registratienummer  
**WABO - 2017 - 0223**  
 Behoort bij besluit namens burgemeester en wethouders van de Gemeente Bloemendaal  
 d.d. **17 okt 2017**  
 Het afdelingshoofd Dienstverlening.  
 VERLEEND  GEWEIGERD

PEILMATEN T.O.V. PEIL  
 PEIL= 4100+ N.A.P.

PROJECT:	VAN WIJK LOCATIE TE OVERVEEN
OPDRACHTGEVER:	MOUNT KORAAAL BV
ONDERDEEL:	<b>GEVELS</b>
FASE:	DEFINITIEF ONTWERP
SCHAAL:	1:100
FORMAAT:	A1
DATUM:	05-09-2017
GEWIJZIGD:	A: 19-09-2017      B: 02-10-2017 C: 04-10-2017      D: E:                      F: G:                      H:
TEKENINGNUMMER:	<b>W.719.DO.GE01</b>



**BOUWADVISEURS**  
 VREEBURGLAAN 36-3B  
 2242 RT WABBENAAR  
 TEL : 070 - 51 44 699  
 FAX : 070 - 51 44 799  
 E-MAIL : INFO@B3.NL  
 WEBSITE : WWW.B3.NL

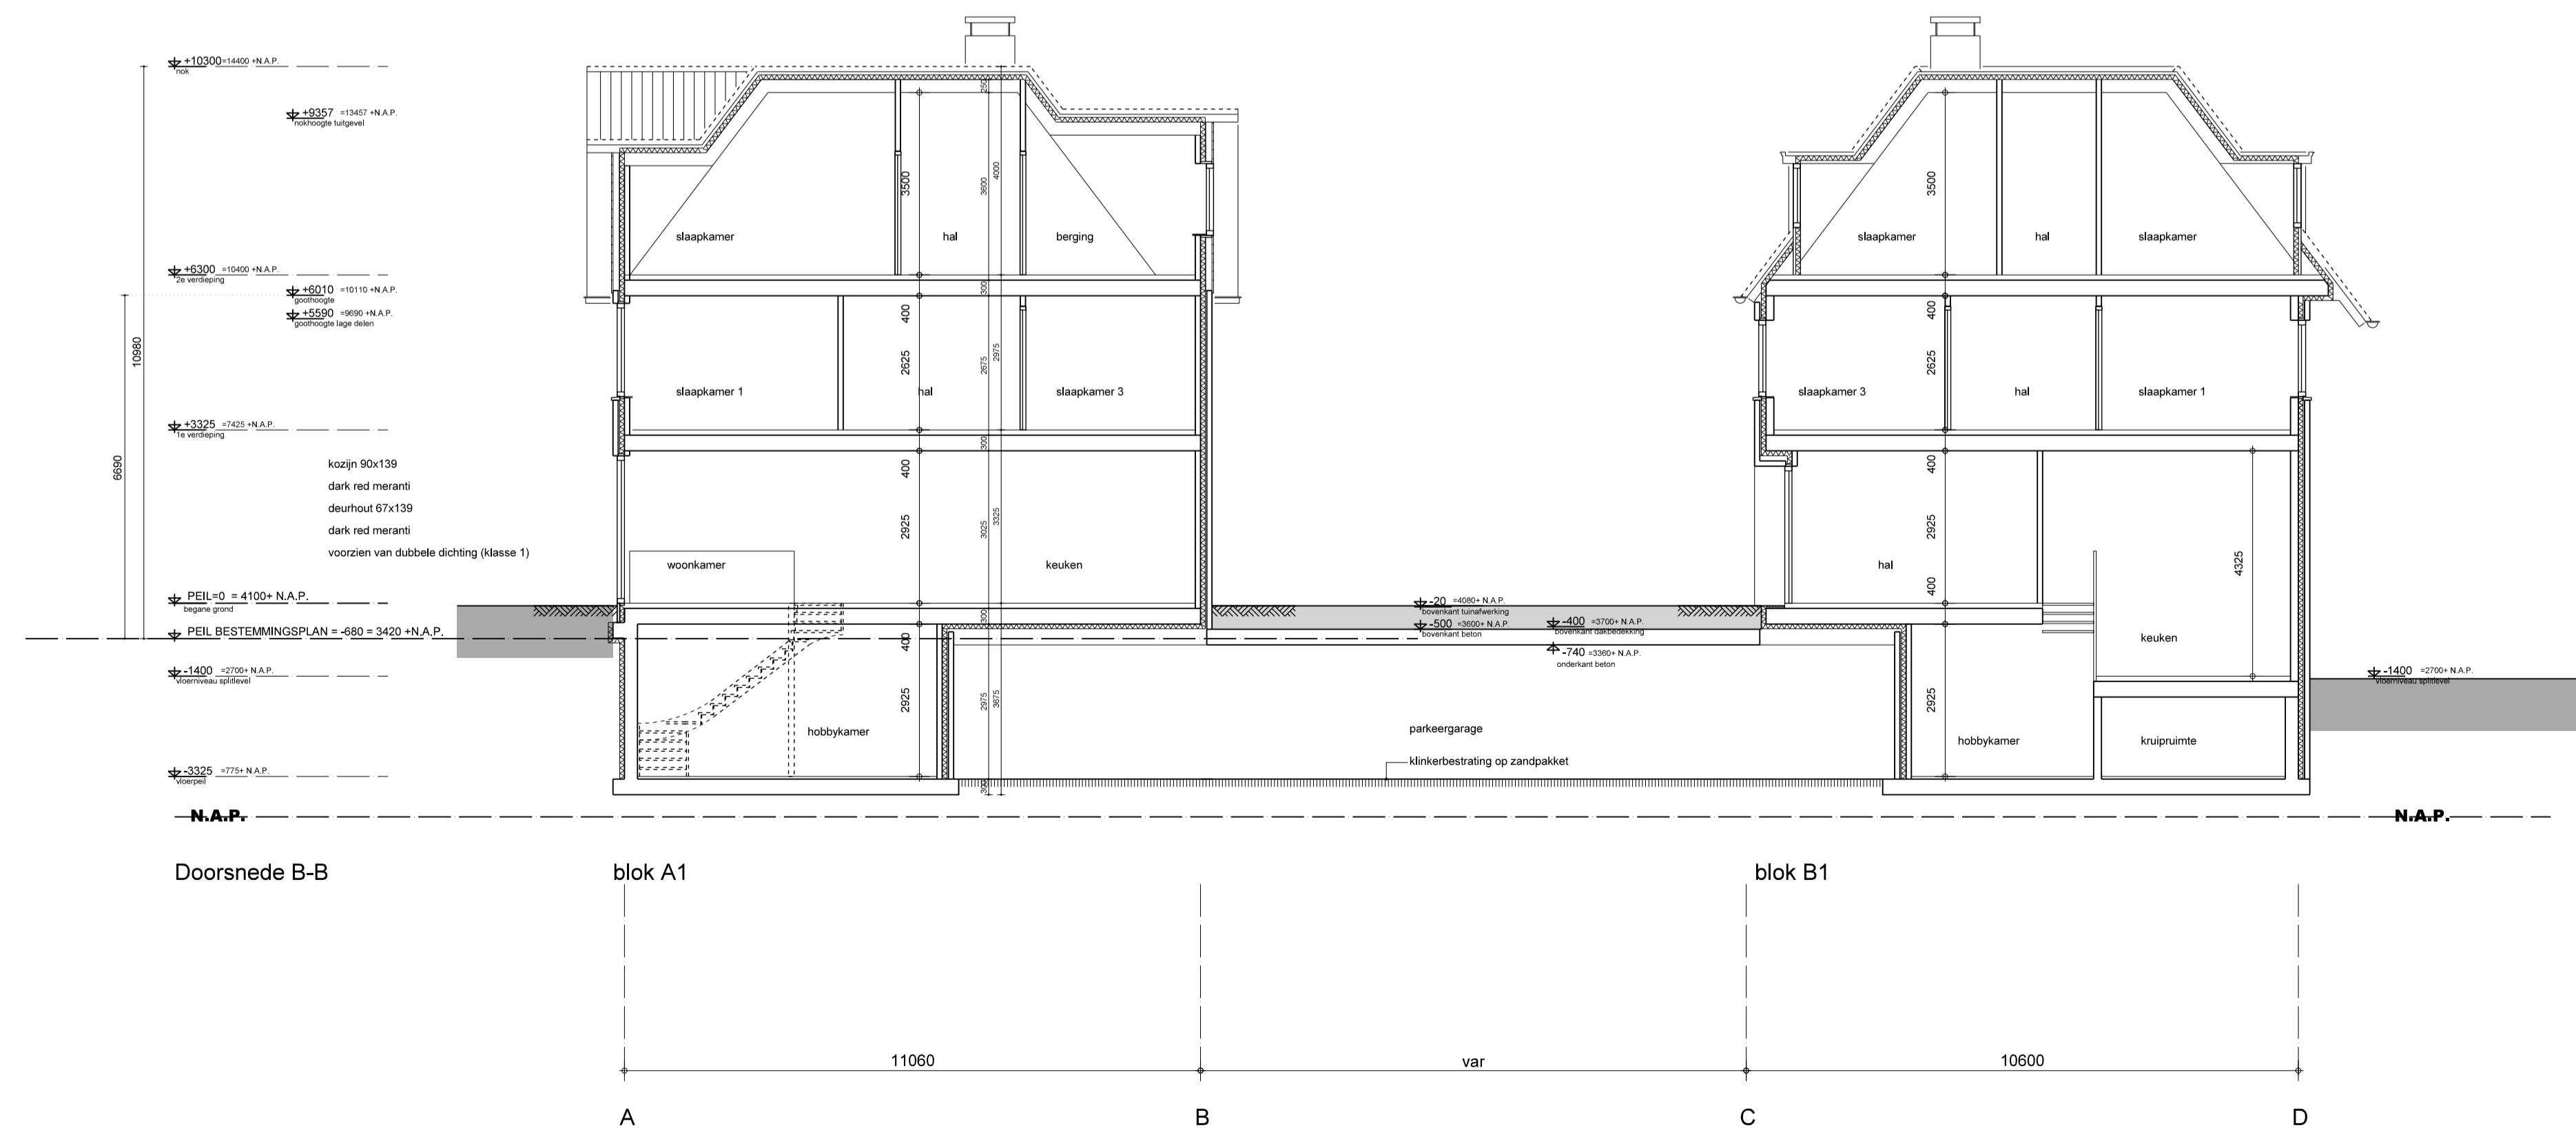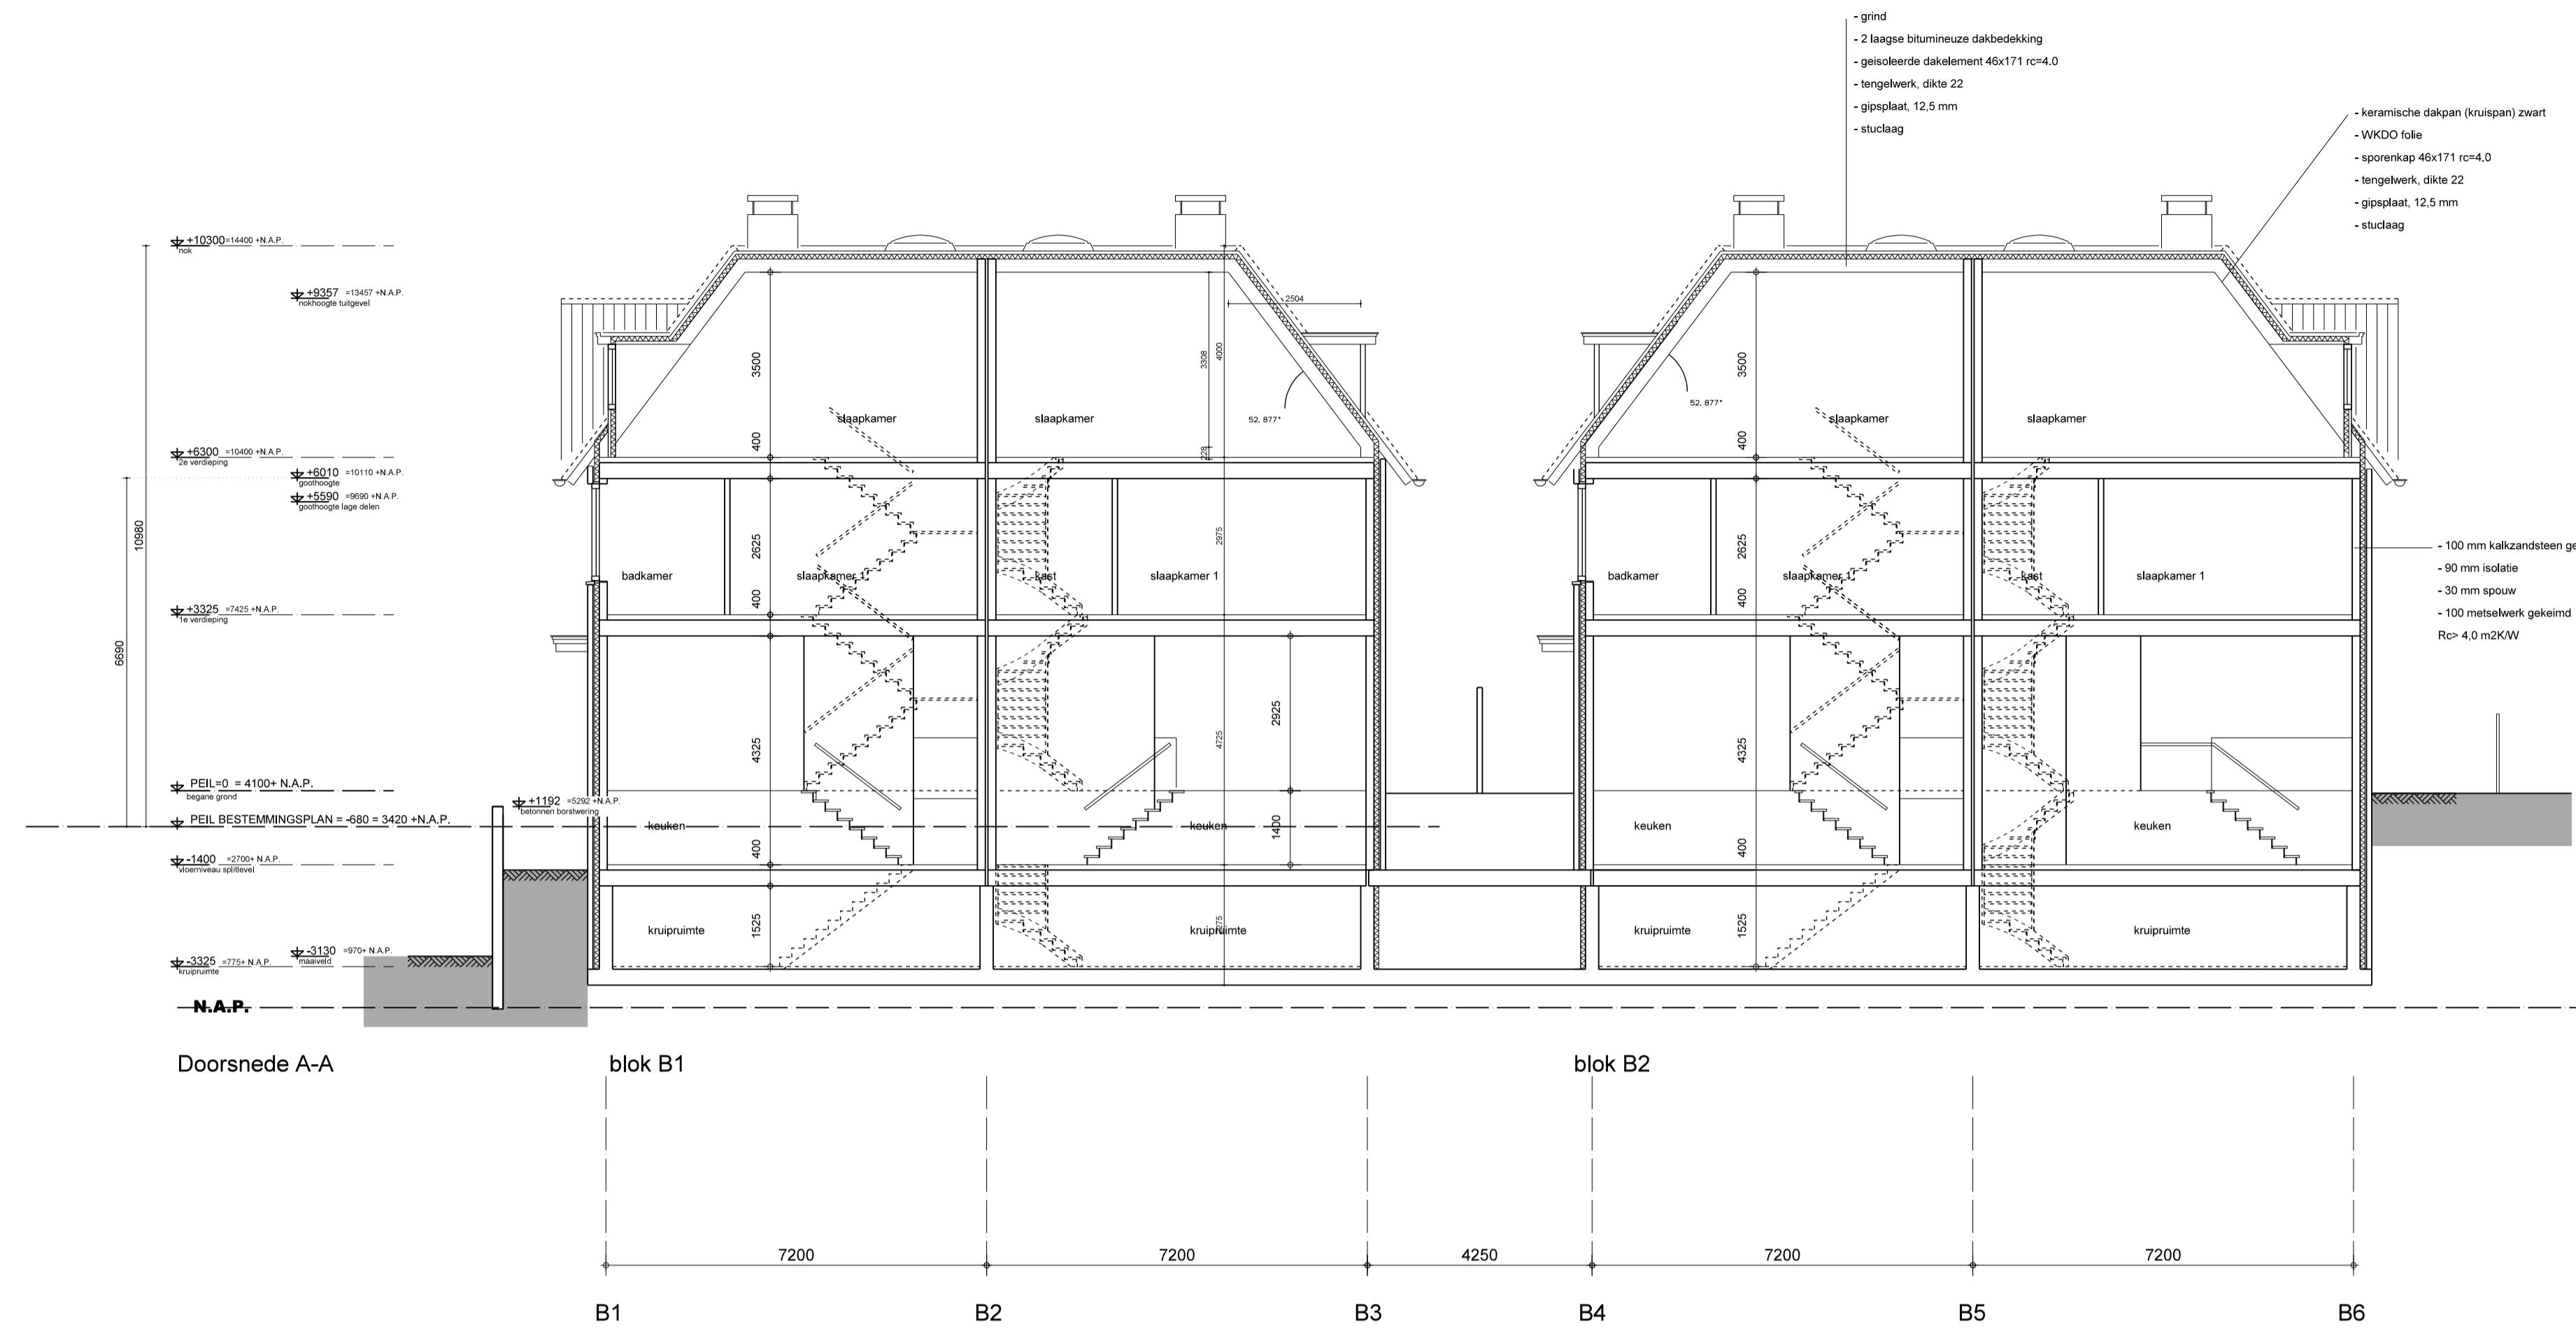

W.719.DO.DS00

Registratienummer  
**WABO - 2017 - 0223**

Behoort bij besluit namens burgemeester en wethouders van de Gemeente Bloemendaal  
 d.d. 17 okt 2017  
 Het afdelingshoofd Dienstverlening.

VERLEEND     GEWEIGERD

PEILMATEN T.O.V. PEIL  
 PEIL= 4100+ N.A.P.

PROJECT: VAN WIJK LOCATIE  
 TE OVERVEEN

OPDRACHTGEVER: MOUNT KORAAAL BV

ONDERDEEL: **DOORSNEDEN**

FASE: DEFINITIEF ONTWERP

SCHAAL: 1:100

FORMAAT: A1

DATUM: 05-09-2017

GEWIJZIGD: A: 19-09-2017      B: 02-10-2017  
 C: 04-10-2017      D:  
 E:      F:  
 G:      H:

TEKENINGNUMMER: **W.719.DO.DS00**



BOUWADVISEURS

VREEBURGLAAN 36-3B  
 2242 RT WASSENAAR  
 TEL : 070 - 51 44 699  
 FAX : 070 - 51 44 799  
 E-MAIL : INFO@B3.NL  
 WEBSITE : WWW.B3.NL