


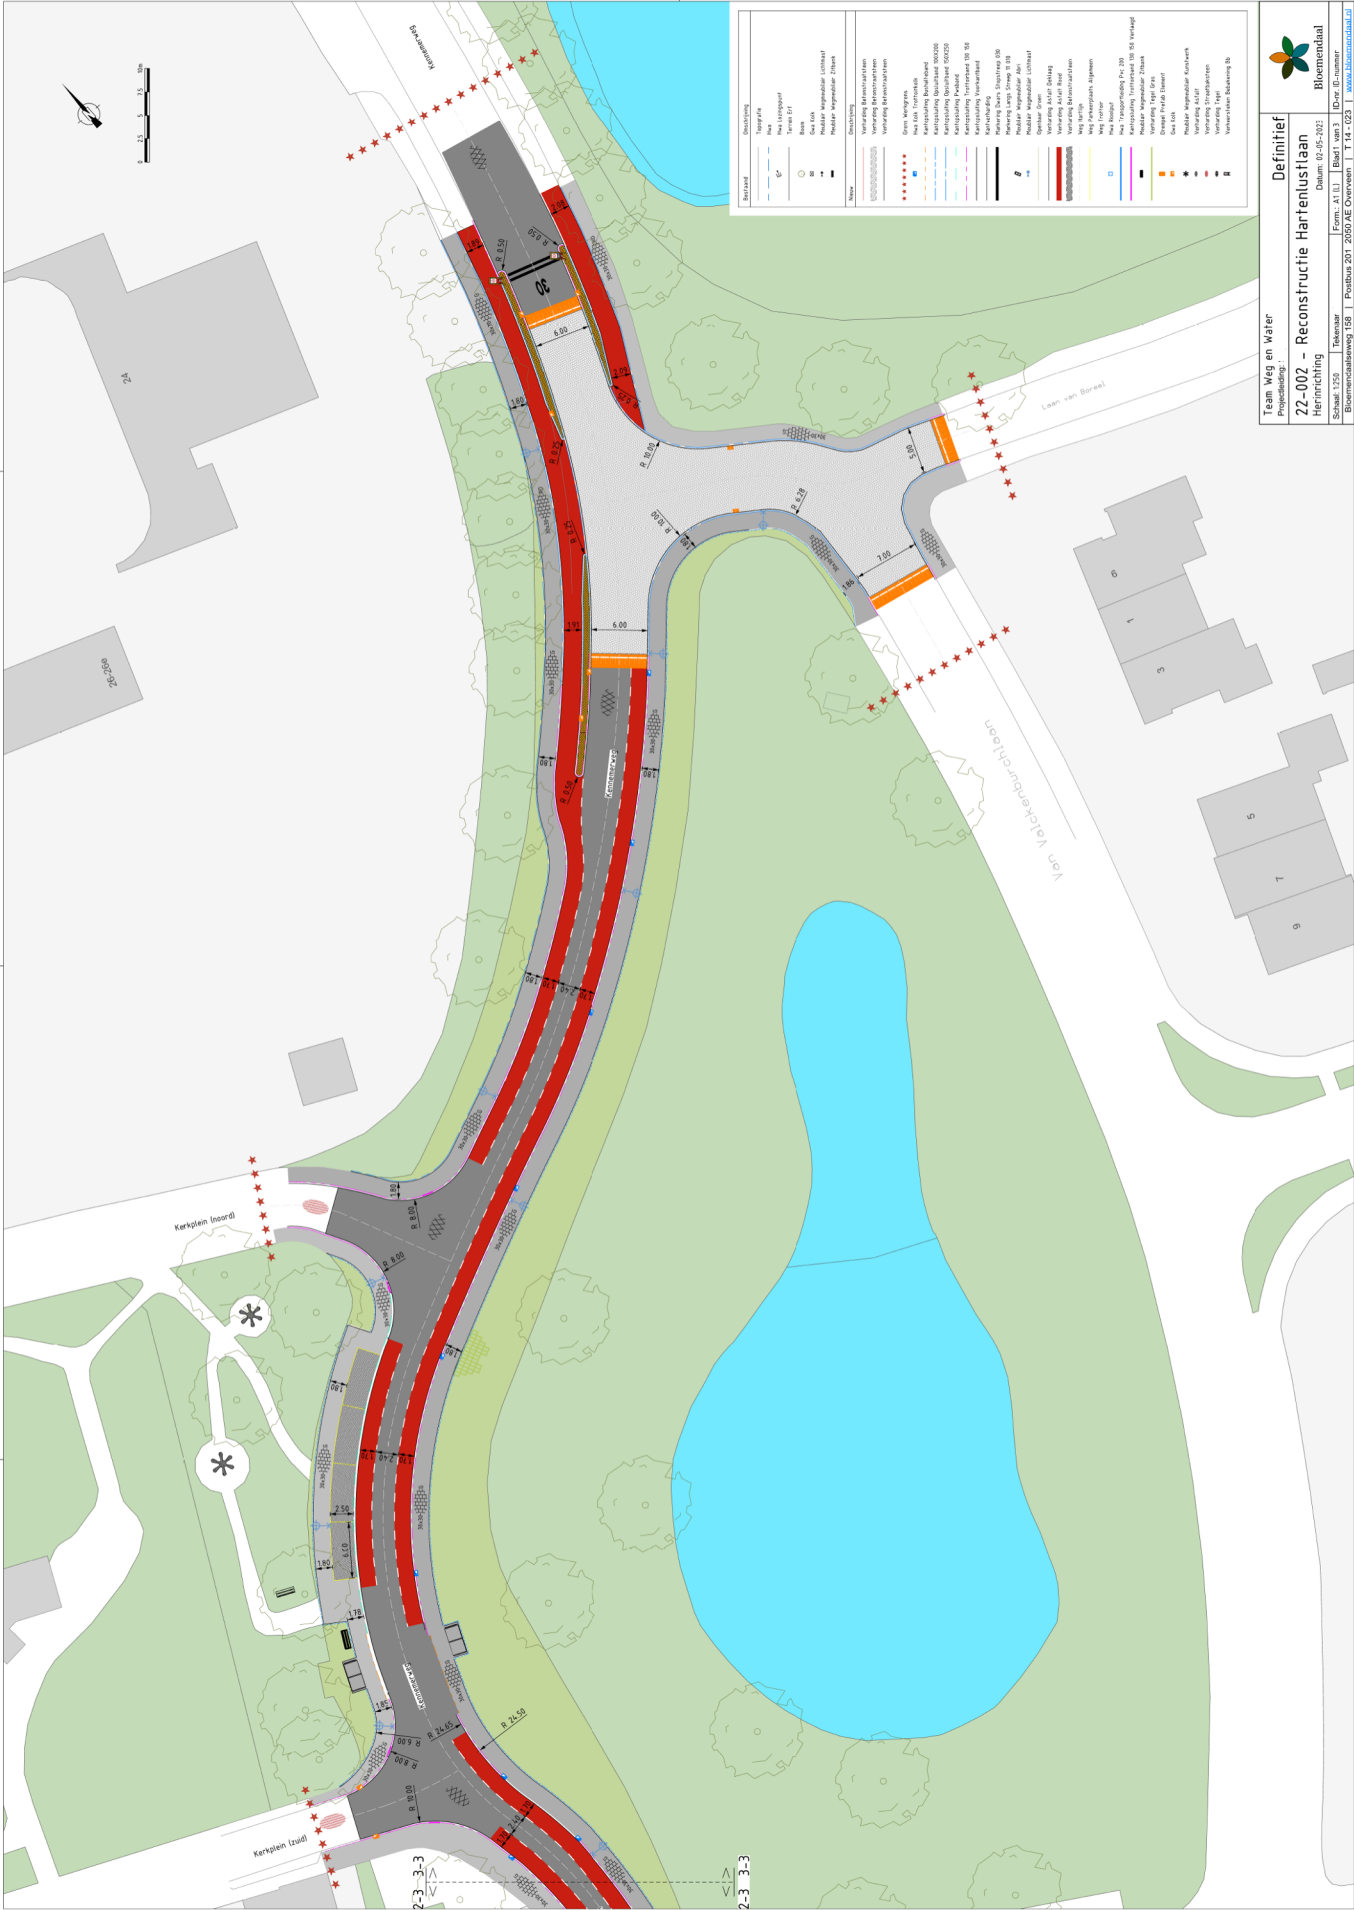

Team Weg en Water

Project: 22-002

Definitief

22-002 - Reconstructie Hartenlustlaan

Herinrichting

Schaal: 1:250

Tekenaar: [naam]

Postbus 201 2000 AE Overveen

T 14 025

D-001

B-001

Datum: 01-06-2021

Form: A1 (L)

Blad 1 van 3

D-001

B-001

D-001

B-001



Bloemendaal

www.bloemendaal.nl