


- Verklaring**
- kruin talud
 - teen talud
 - waterlijn
 - verharding: cunetzand
 - verharding: granulaat
 - hoogte: ingemeten
- Grondwerk**
- bestaande bouwweg
 - bestaand zandcunet
 - Profileren bestaande punilaag
 - verwijderen menggranulaat
 - aanbrengen menggranulaat
 - profileren bestaand zand cunet
 - verwijderen zand
 - aanbrengen zand
 - te verwijderen tegelpad
 - te verwijderen asfaltpad

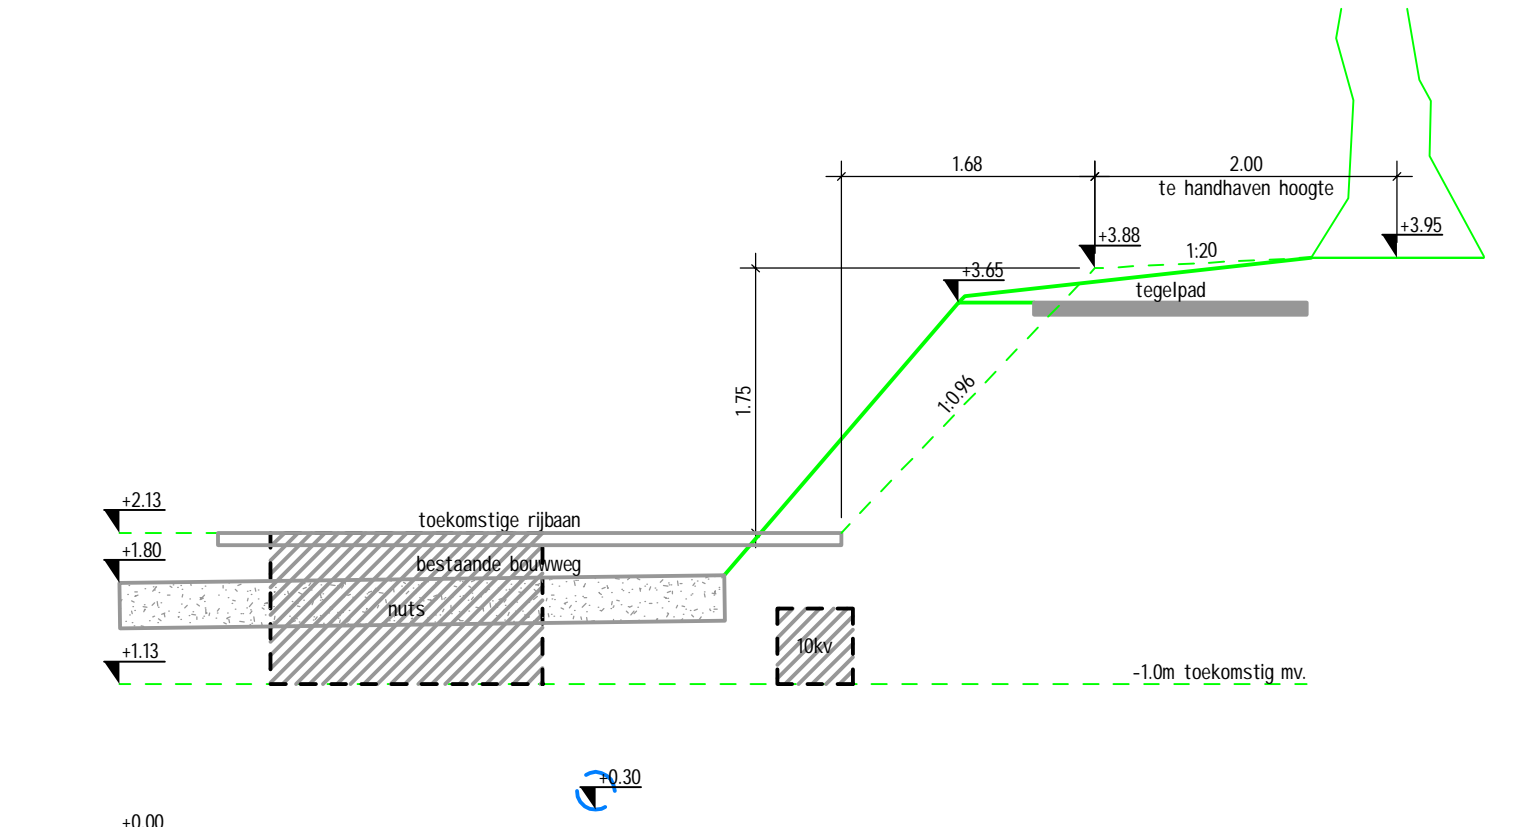

doorsnede: 1
schaal 1:50

Opdrachtgever:	AM	Schaal:	1:200	Opgesteld:	R. de Lange	Paraaf:	
Project:	Marinehospitaalreint te Overveen	Gegevoerd:		Gegevoerd:	M. de Vries	Paraaf:	
Omschrijving:	Woonrijpmaak situatie Opbrek- en grondwerktekening noordzijde	Formaat:	A0	Uitgegeven:	M. de Vries	Paraaf:	
		Projectnummer:	001836-T-W-WRM-OB-001	Status:	DEFINITIEF	Datum:	04-11-2016
BAM Infraconsult bv Vestiging: Zwaneg 51, 2516 AK Den Haag Postadres: Postbus 16114, 2500 BH Den Haag Telefoon: 070 - 371 48 00 Internet: www.baminfraconsult.nl / info@baminfraconsult.nl							