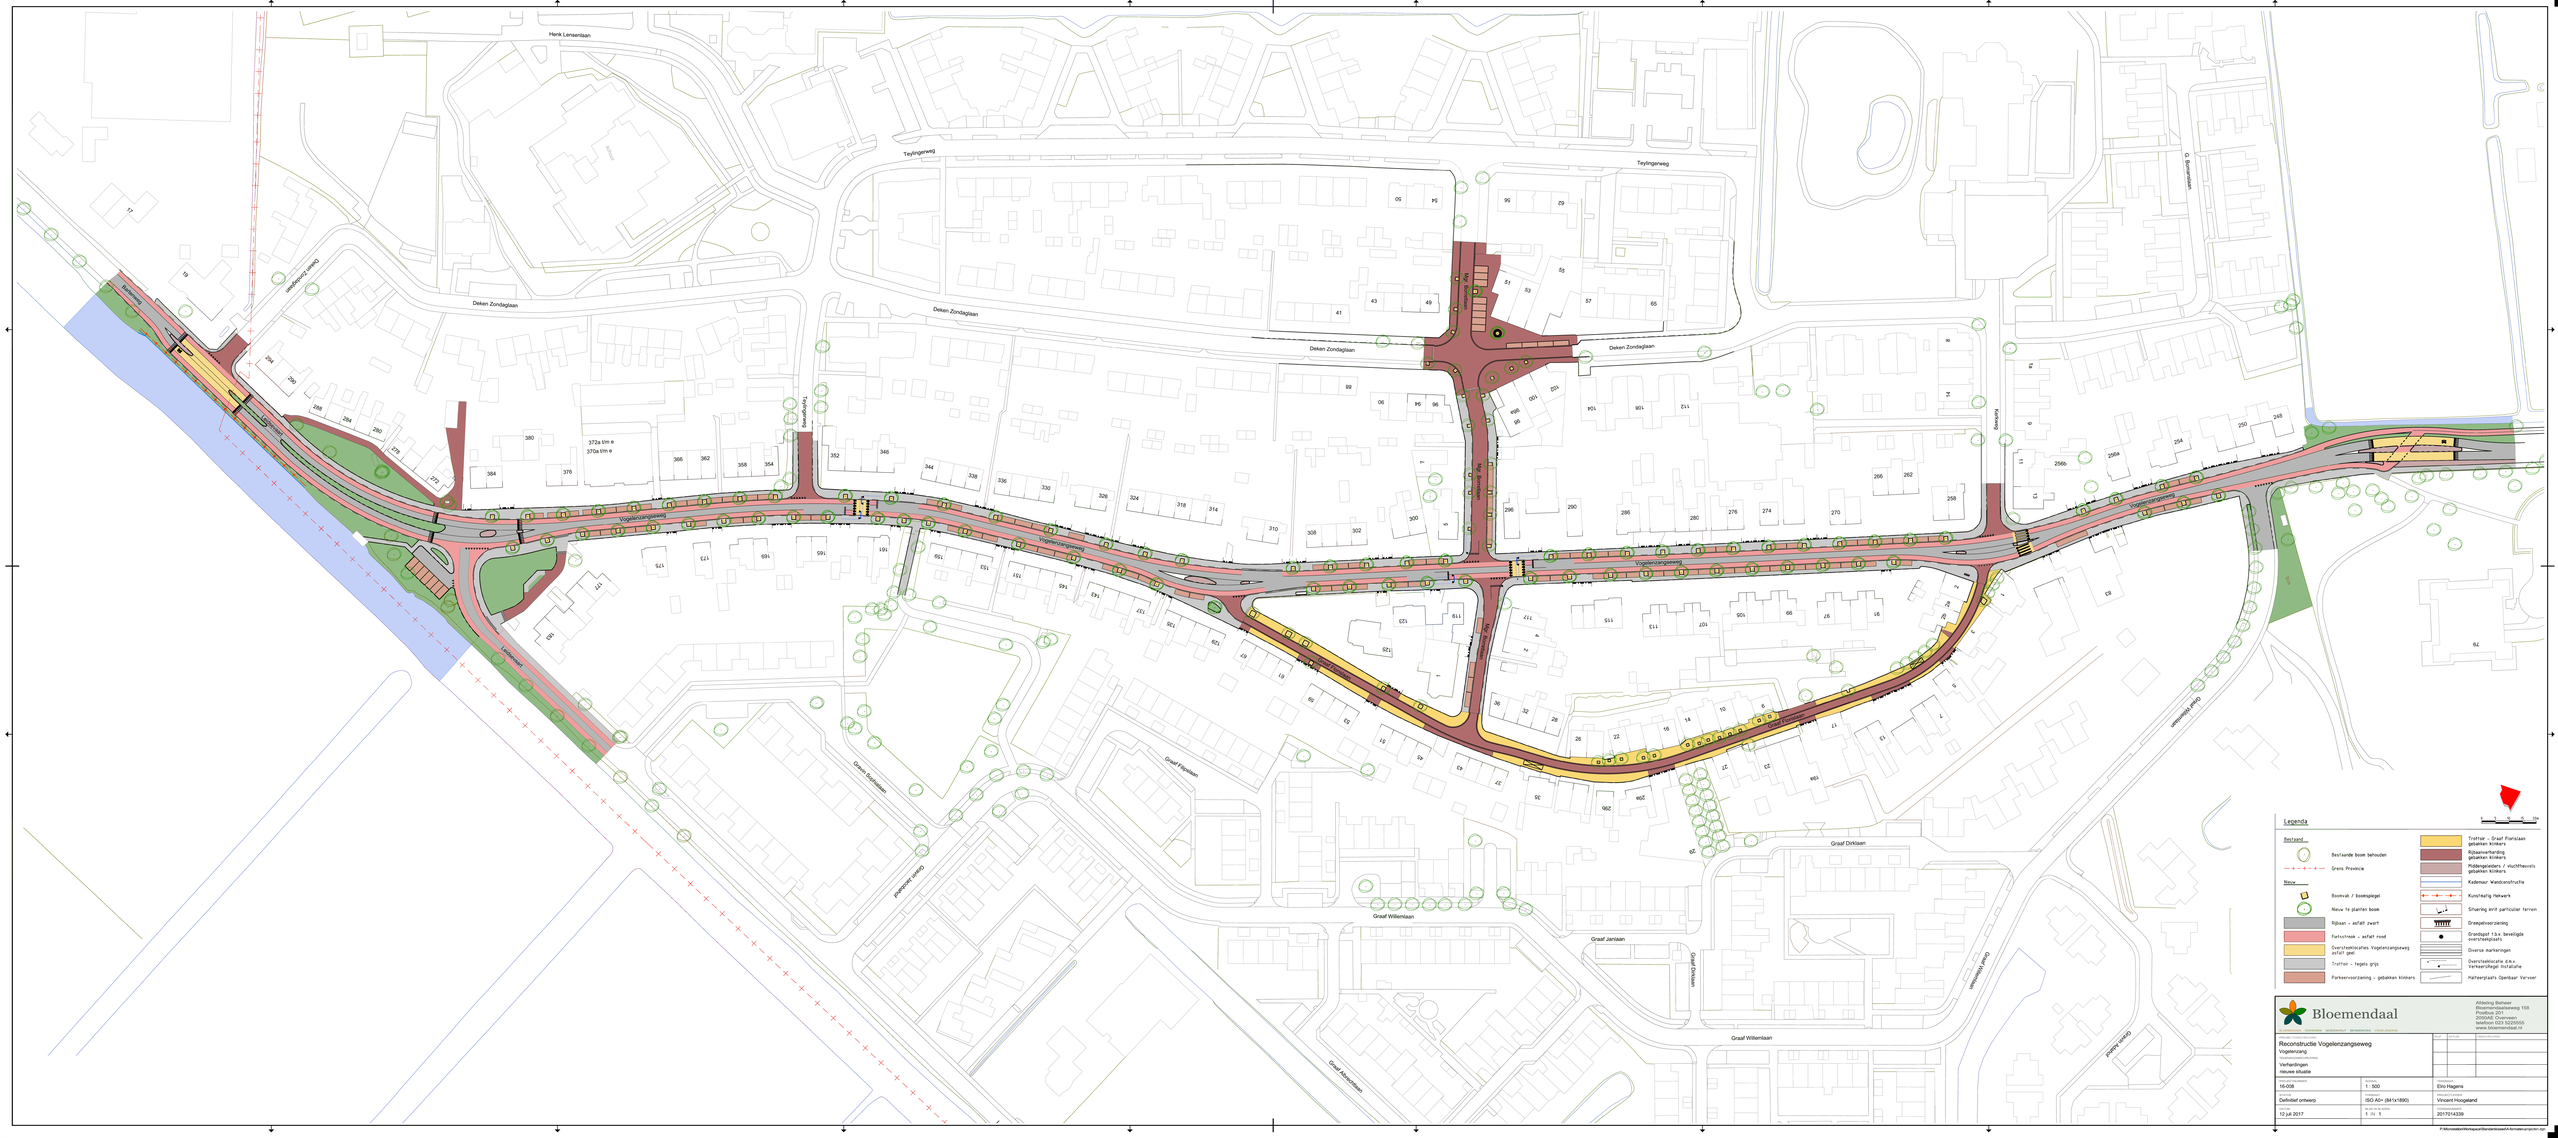
Henk Lenserlaan
Teylingerweg
Deken Zondaglaan
Vogelenzangseweg
Graaf Floris
Graaf Willemlaan
Graaf Janlaan
Graaf Dirklaan
Graaf Floislaan
Graaf Hoogelaan
Graaf Adolfslaan
Graaf Boudewijnlaan
Graaf Jacobslaan
Graaf Floris
Legenda
Bestaand
Beschaafde boom behouden
Grens Provincie
Nieuw
Boomvak / boomspiegel
Nieuw te planten boom
Rijbaan - asfalt zwart
Fietspad - asfalt rood
Overstekkelcelles Vogelenzangseweg asfalt geel
Trottoir - tegels grijs
Parkeervoorziening - gebakken klinkers
Trottoir - Graaf Floislaan gebakken klinkers
Rijbaanverharding gebakken klinkers
Middengeleiders / vluchtheuvels gebakken klinkers
Kademuur Wandconstructie
Kunsthatig Hekwerk
Situering drit particulier terrein
Drempelvoorziening
Grondspat t.b.v. beveiligde overstekplaats
Diverse markeringen
Overstekkelcelle d.m.v. Verkeersvlegel installatie
Haltenplaats Openbaar Vervoer
Bloemendaal
Afdeling Beheer
Postbus 201
2050AB Overveen
telefoon 023 5250555
www.bloemendaal.nl
Reconstructie Vogelenzangseweg
Vogelenzang
Verkeersmaatregelen
nieuwe situatie
16-038
1 : 500
Definitief ontwerp
ISO A0+ (841x1189)
12 juli 2017
8 in 9
Elio Hagens
Vincant Hoogeland
2017014339