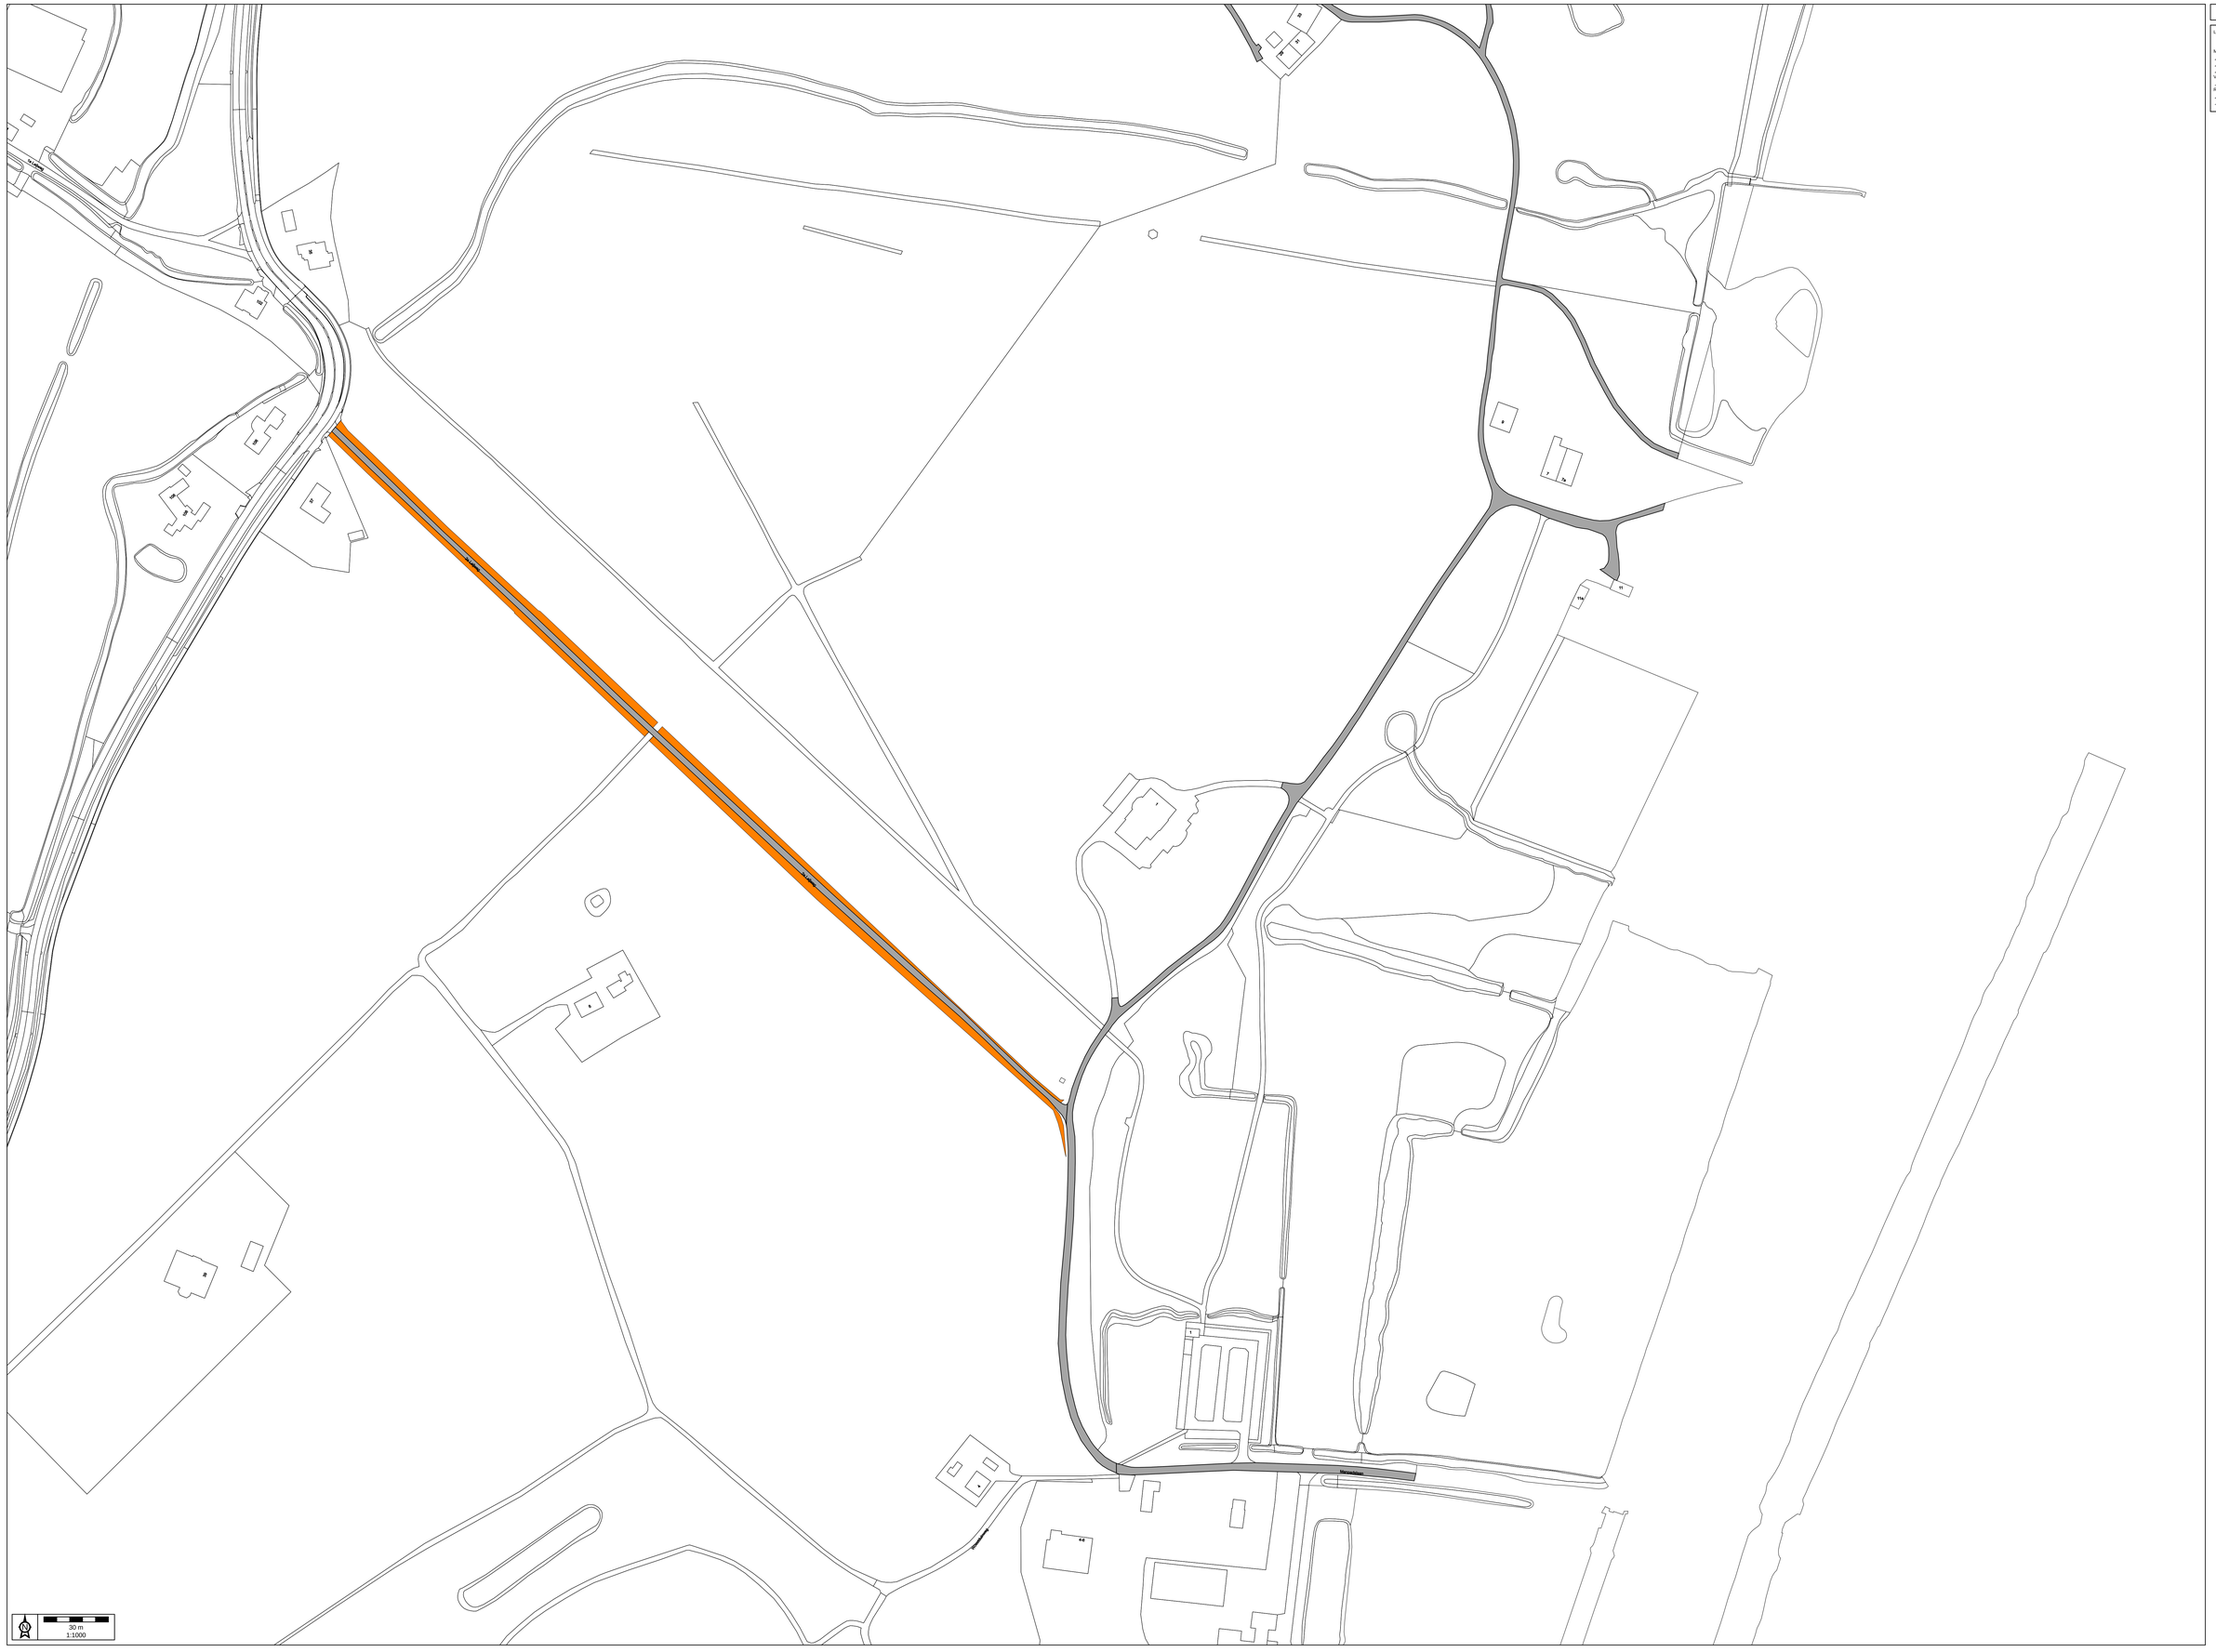
2e Leijweg
Legend
Label: Openbareruimtelabel
Label: Huisnummer
Maatregelen
Row gras (3x)
Row gras (2x)
Row gras (1x)
Verhardingen
Verharding
Referentie
BGT (vlakken)
Waterobject
30 m
1:1000