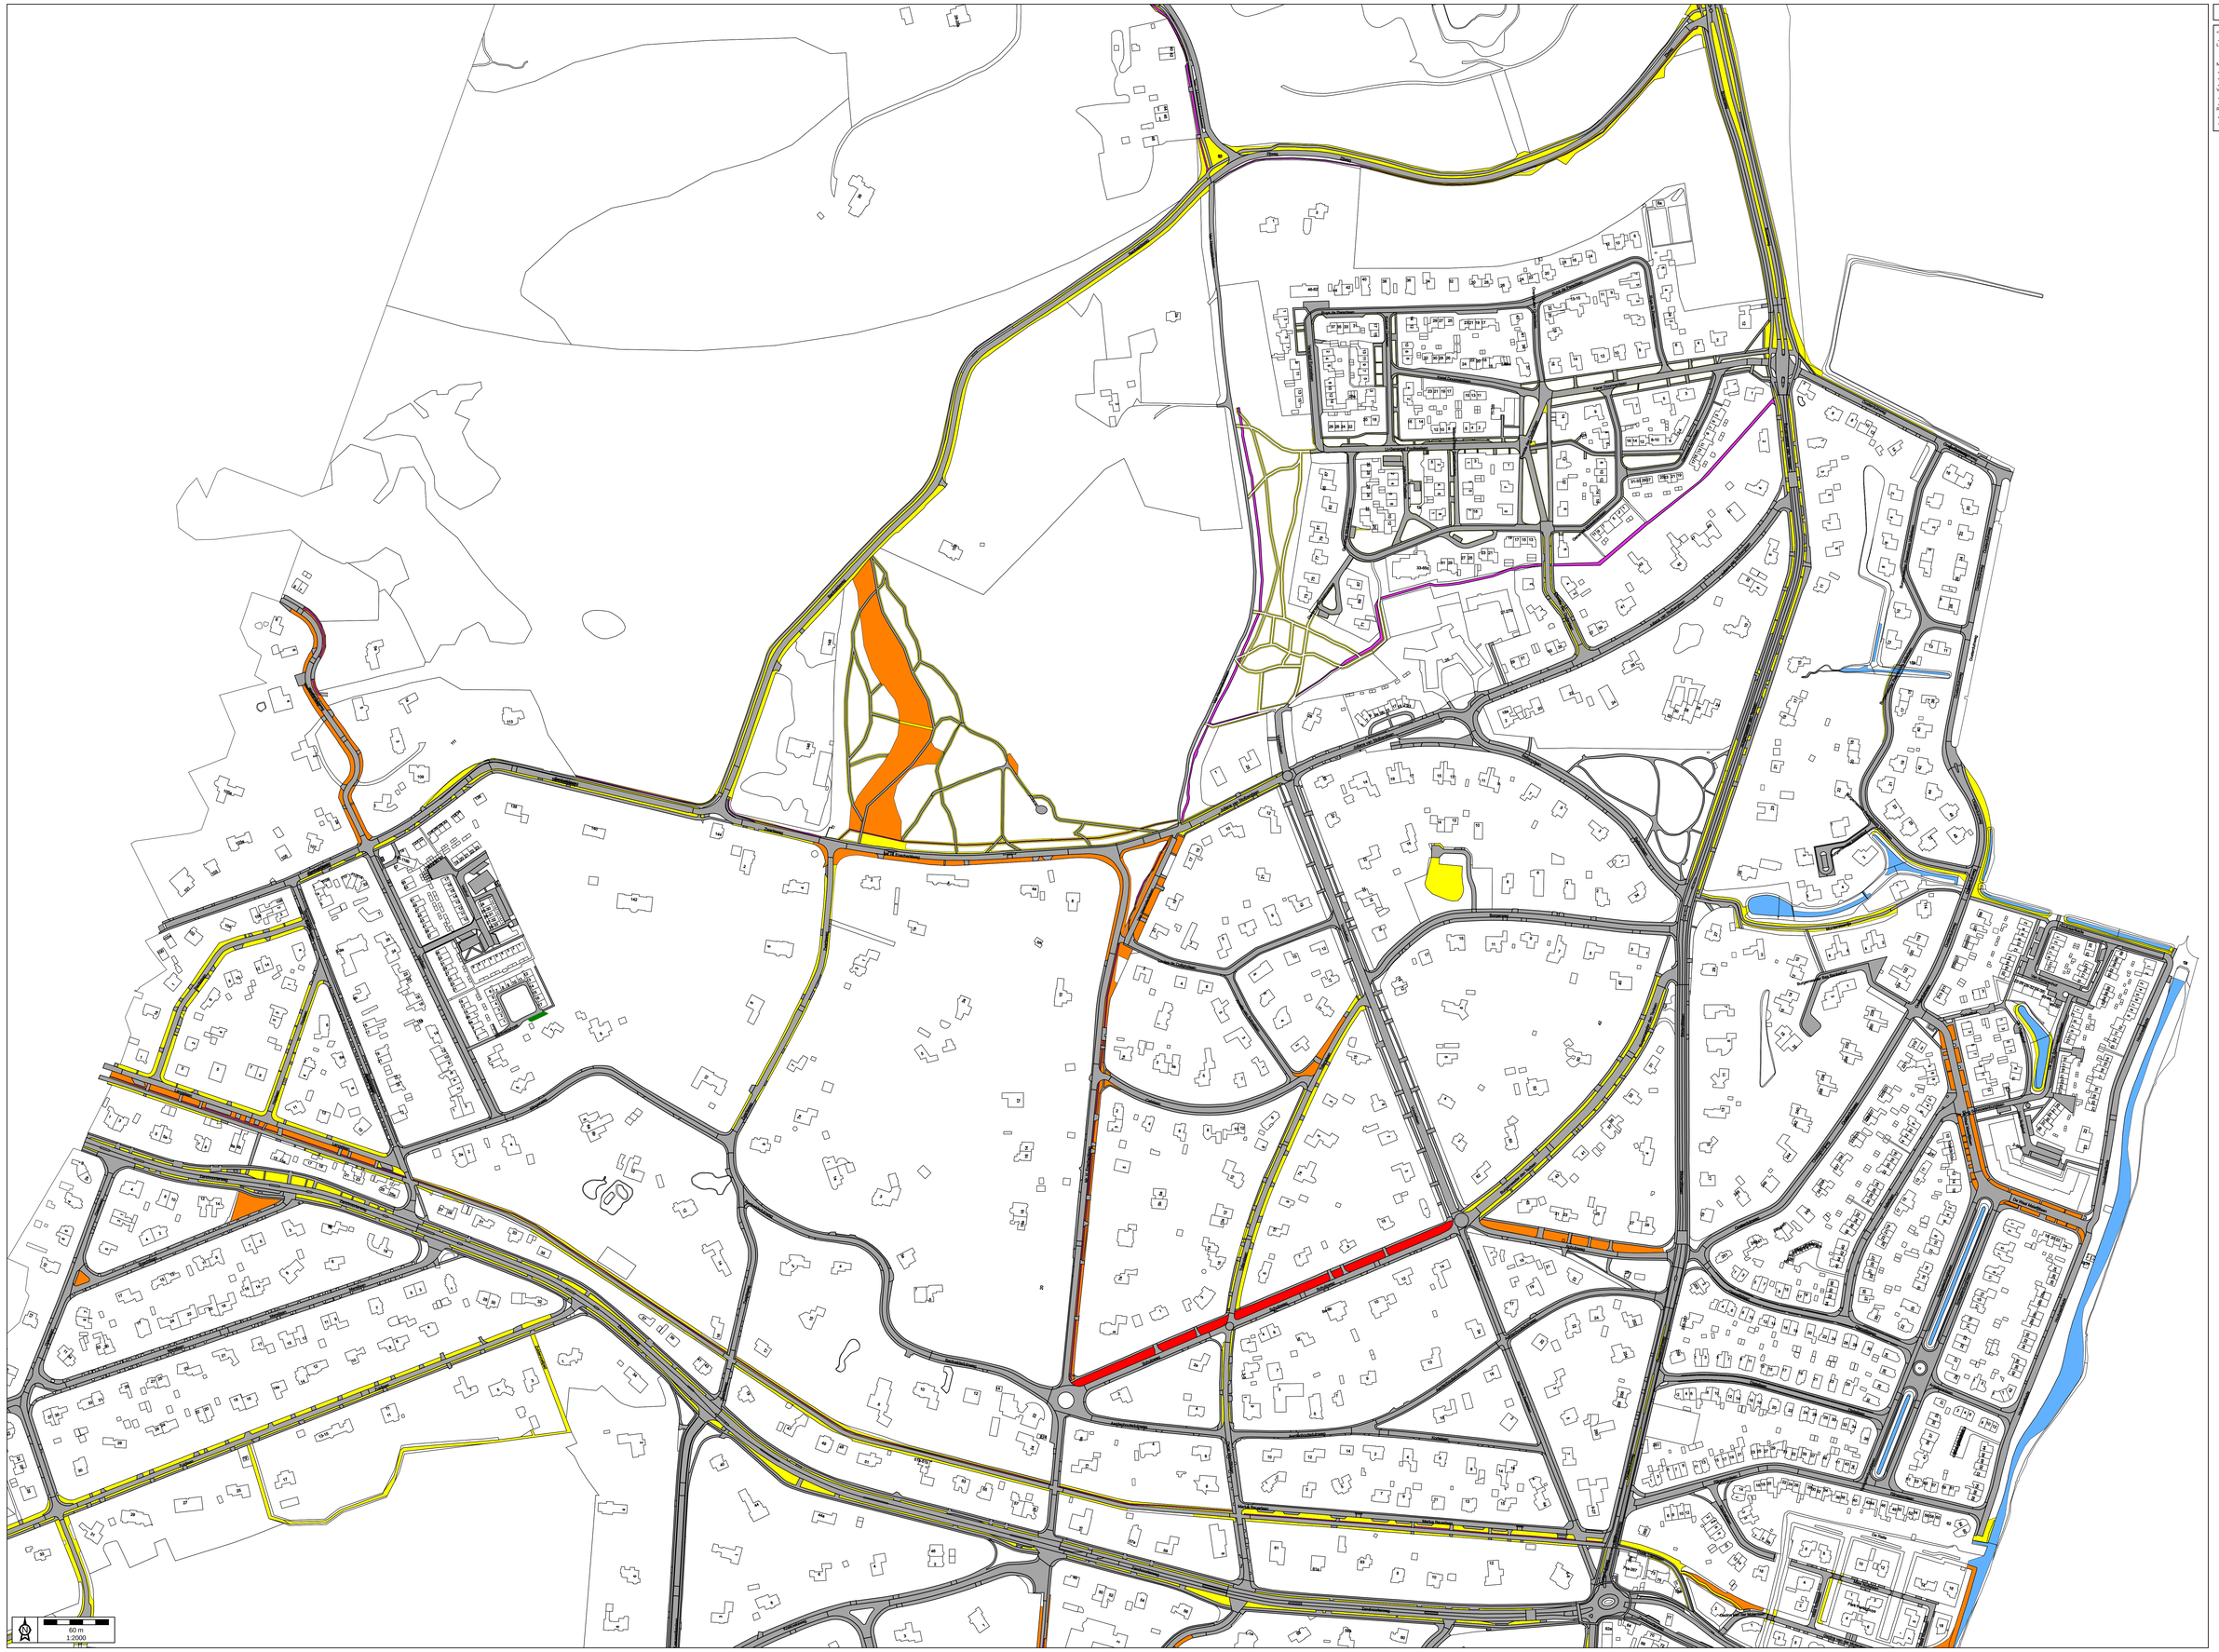

Aerdenhout 1

<Standaard groep>
Selectie op Verharding Bloemendaal
Labels
Label: Openbarenruimtelabel
Label: Huisnummer
Maatregelen
Ruw gras (3x)
Ruw gras (2x)
Ruw gras (1x)
Verhardingen
Ruiterpaden
Grasbetontegels
Referentie
BGT (vlakken)
Waterobject