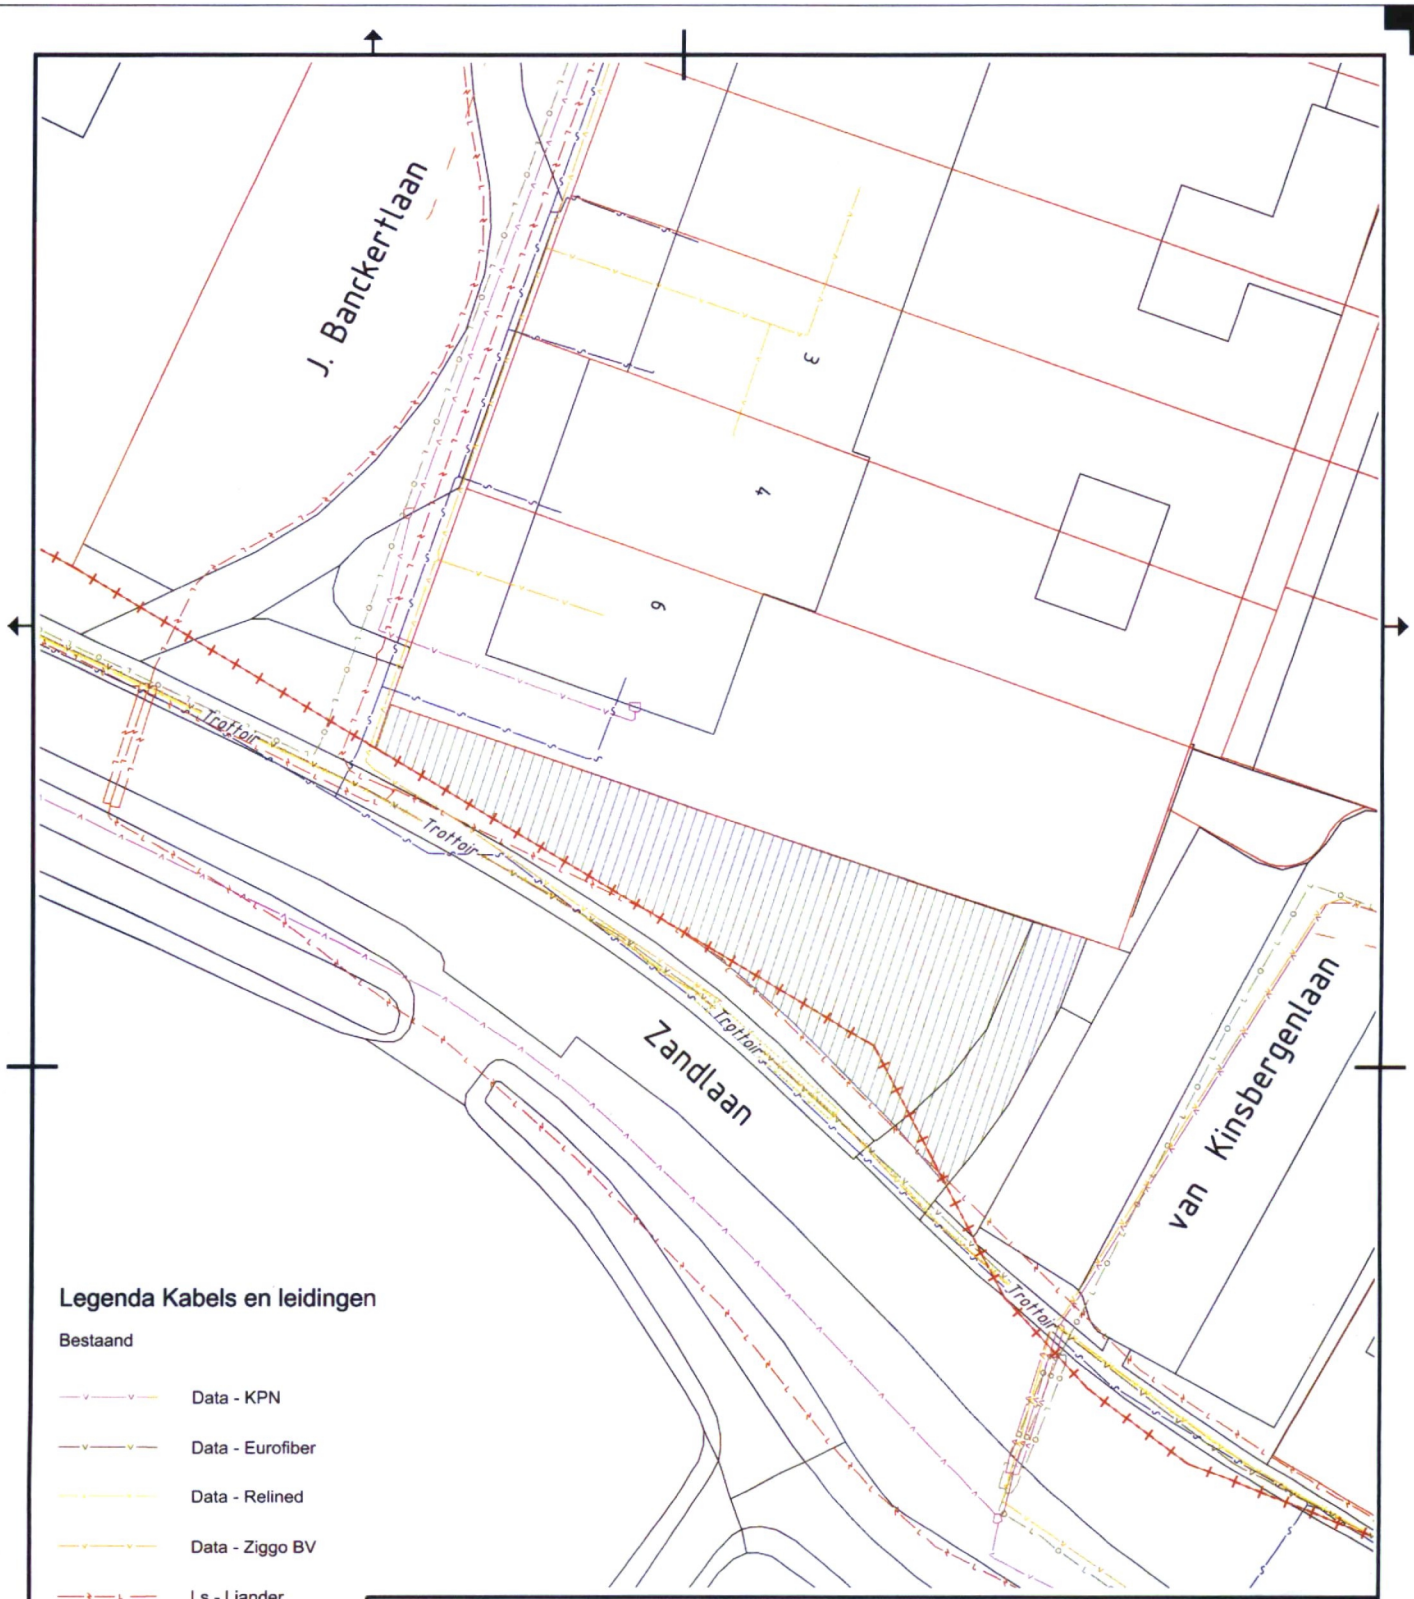

Legenda Kabels en leidingen

Bestaand

- Data - KPN
- Data - Eurofiber
- Data - Relined
- Data - Ziggo BV
- Ls - Liander
- Gas Ld - Stedin
- Water - PWN
- VWA - Bloemendaal
- Gemeentegrens

0 2 4 6 8m

Bloemendaal

BLOEMENDAAL OVERVEEN AERDENHOUT BENNEBROEK VOGELENZANG

Afdeling Beheer
Bloemendaalseweg 158
Postbus 201
2050AE Overveen
telefoon 023 5225555
www.bloemendaal.nl

TEKENINGOMSCHRIJVING
Ligging kabels en leidingen (Klic)
Joost Banckertlaan 5, Bennebroek

BETREFT
Ligging van de kabels en leidingen indicatief weergegeven op basis van de gedane oriëntatie melding

WIJZ	DATUM	OMSCHRIJVING

PROJECTNUMMER n.v.t.	SCHAAL 1 : 200	TEKENAAR Sander Robbemond
STATUS Indicatief	FORMAAT ISO A3	PROJECTLEIDER Anne-Jet Bakermans
DATUM 12 september 2017	BLAD IN BLADEN 1 IN 1	CORSANUMMER 2017017866

P:\Microstation\Workspace\Standards\seed\A-formaten-klic.dgn

2017017866