


Doorsnede B1

1 : 100

Doorsnede B2

1 : 100

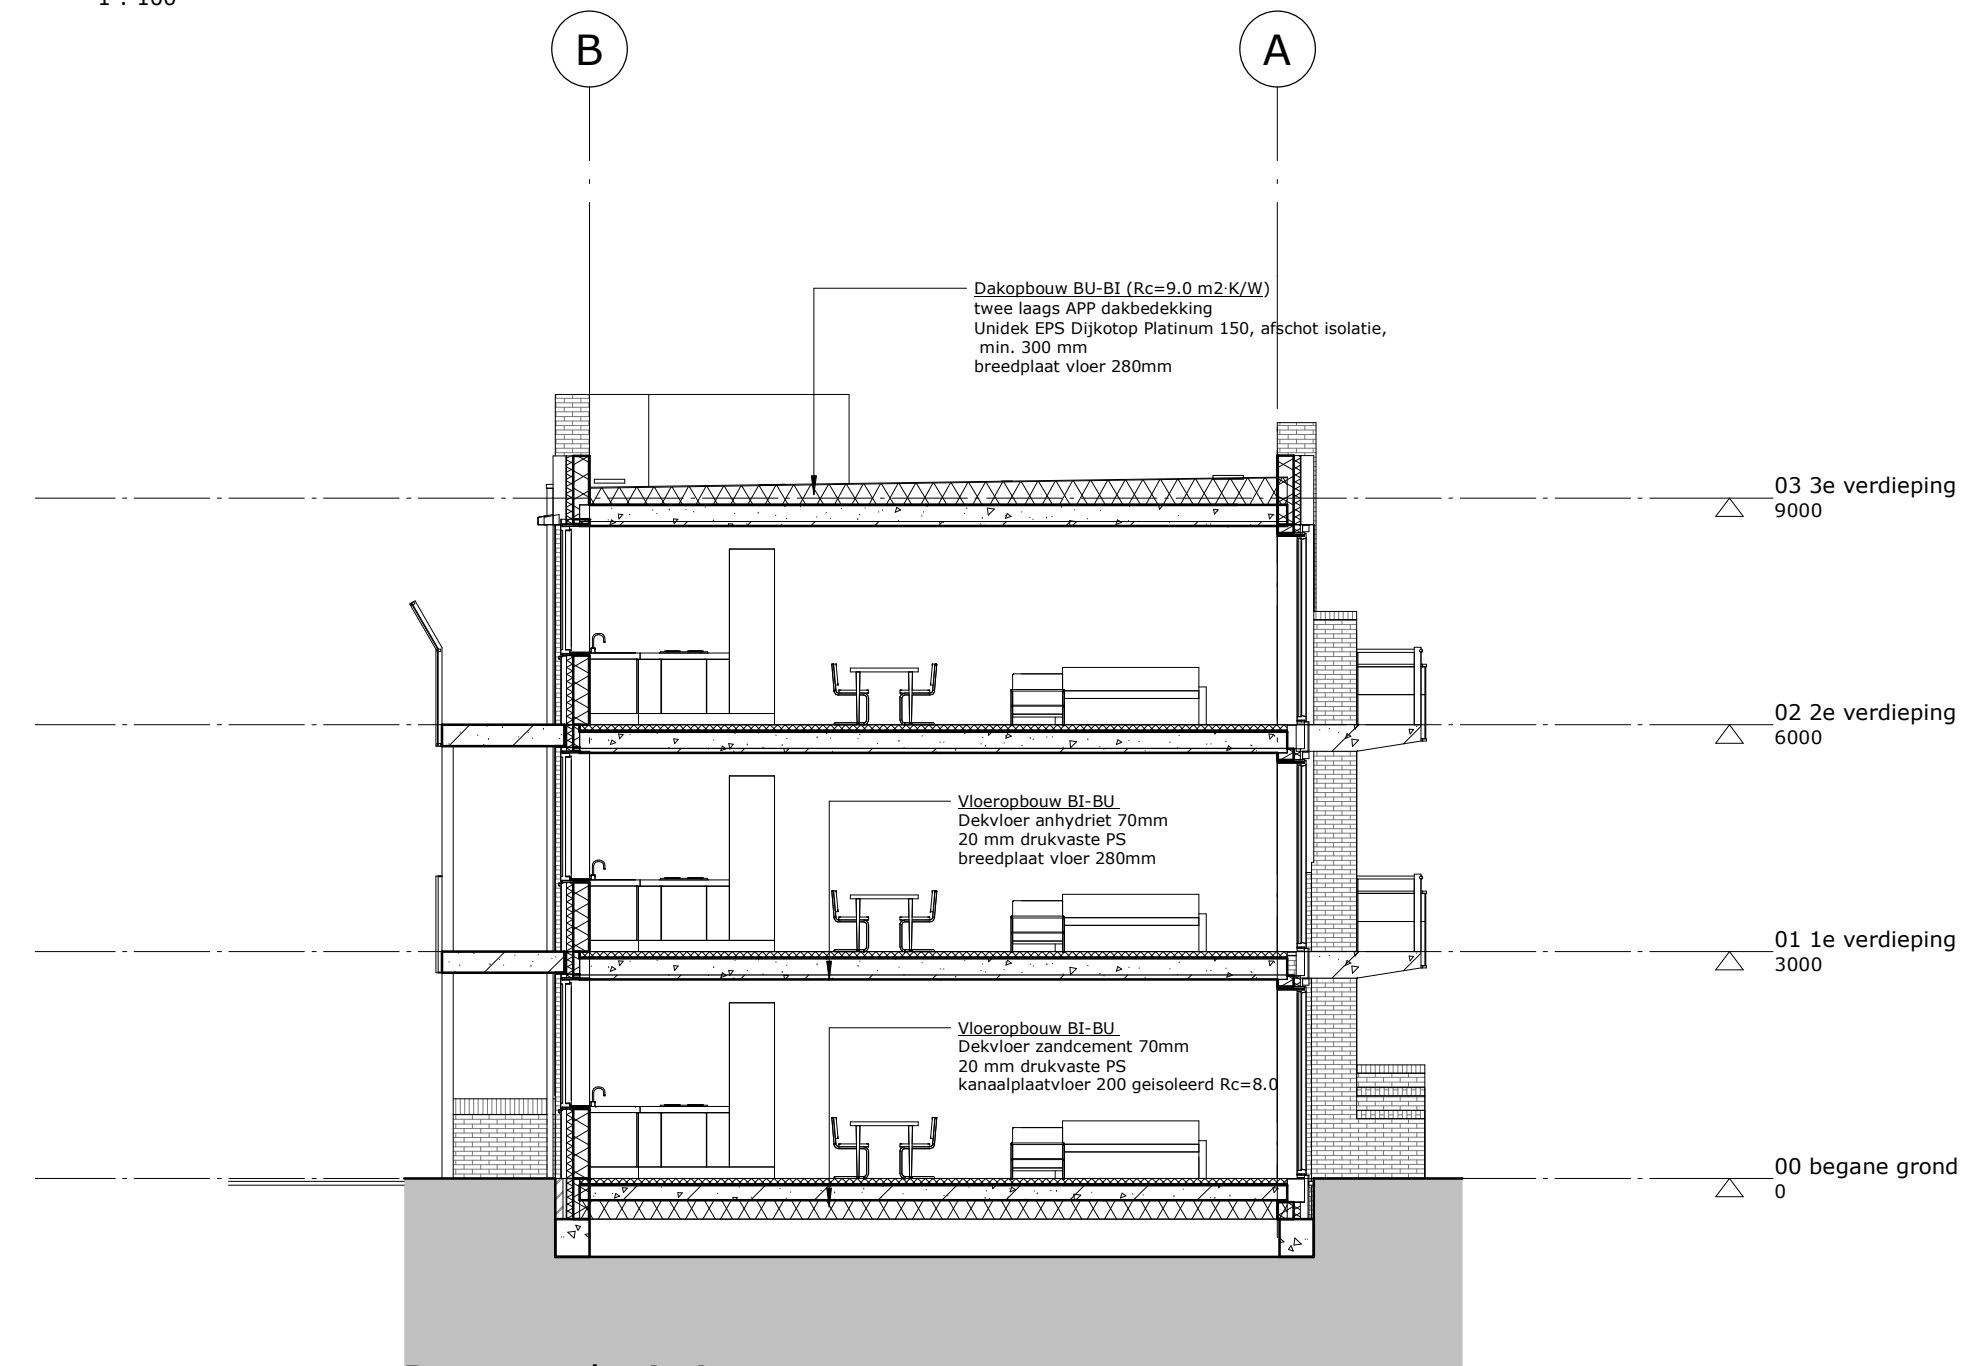

Doorsnede A-A

1 : 100

doorsneden



opdracht Leidsevaart 272-288
 opdrachtgever Brederode Wonen
 architect ir. M. de Rooij
 onderwerp doorsneden
 projectmanager <projectleider>
 getekend JPL

schaal 1 : 100 1667
 datum 09-10-2018 OV
 gewijzigd A 12-11-2018 S.01 A