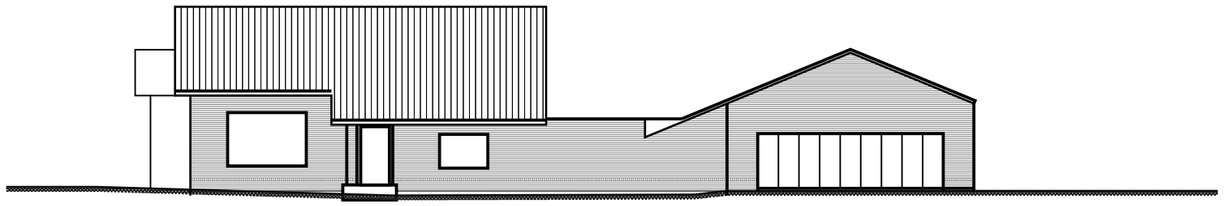

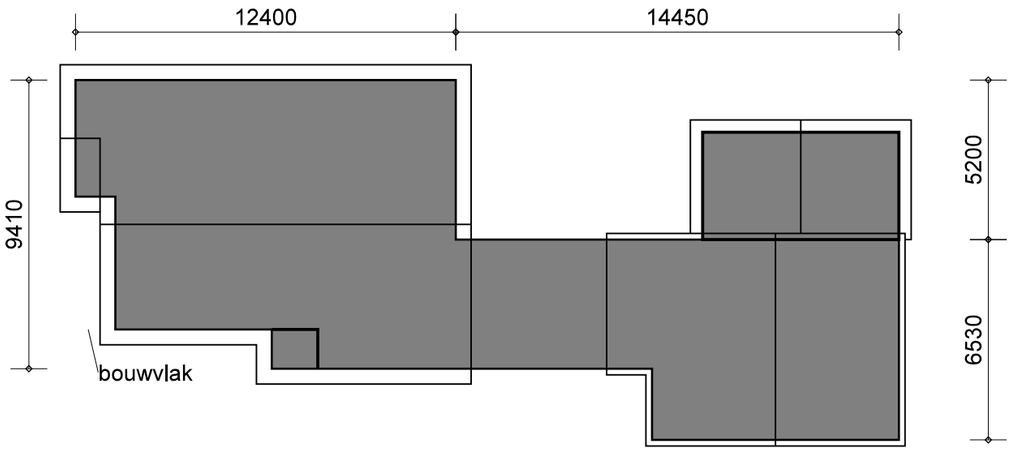

bestaande dienstwoning en garage 205m²
bouwvlak 109m²
bestemming wonen (ex. bouwvlak) 546m²

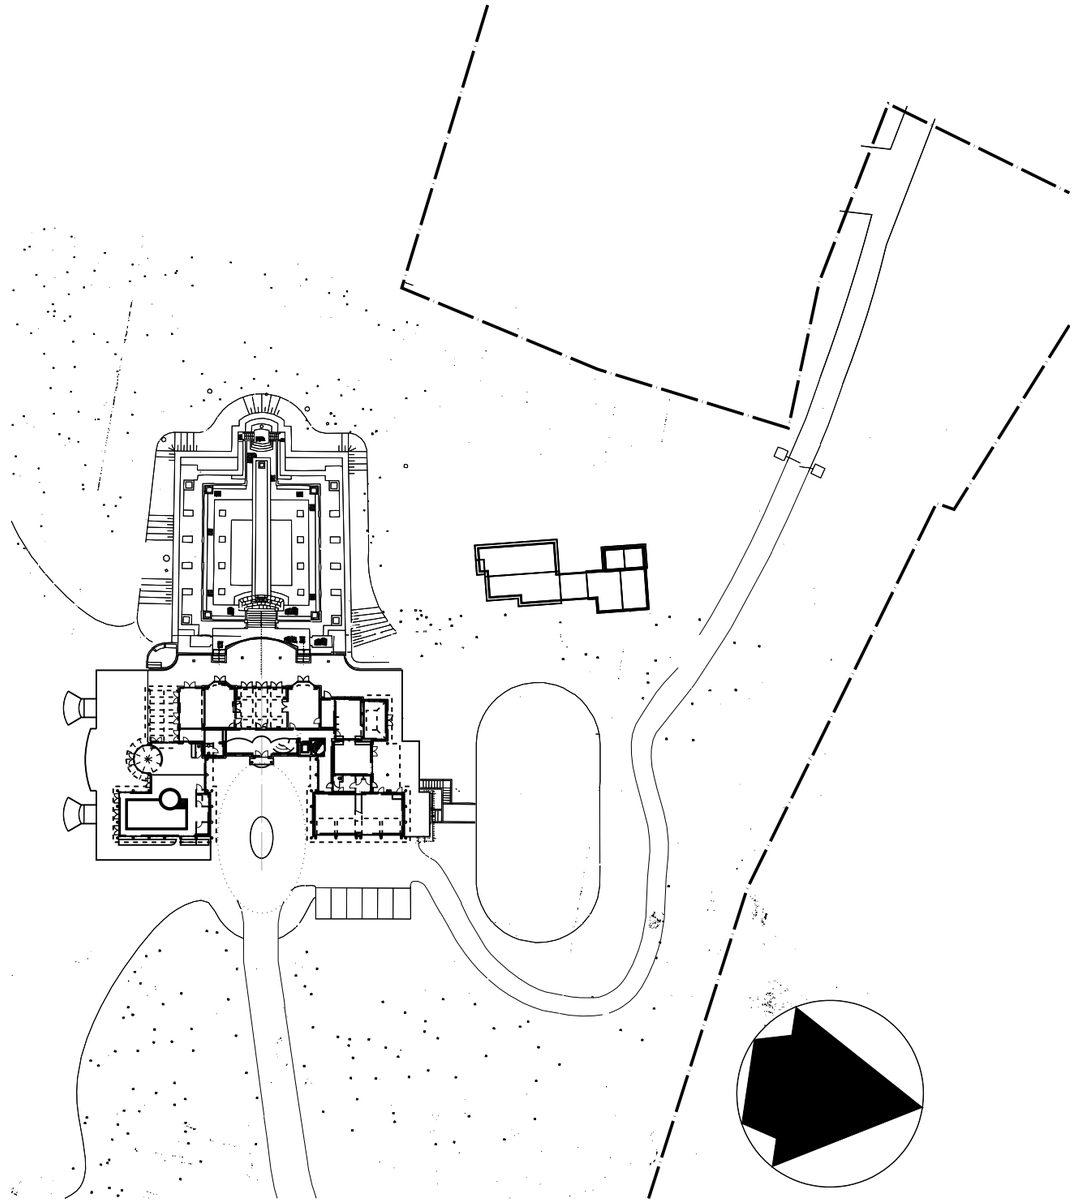

Landgoed Koekoeksduin te Aerdenhout
bestaande toestand
dienstgebouw

BERT VERWEY I PARTNERS
A R C H I T E C T U U R

Houtplein 10
2012 DG Haarlem
www.bertverwey.com

telefoon 023-5423794
telefax 023-5425167
email info@bertverwey.com

schaal: 1:200
datum : 28-3-2018

A3
blad:
B-10