


Beganegrond

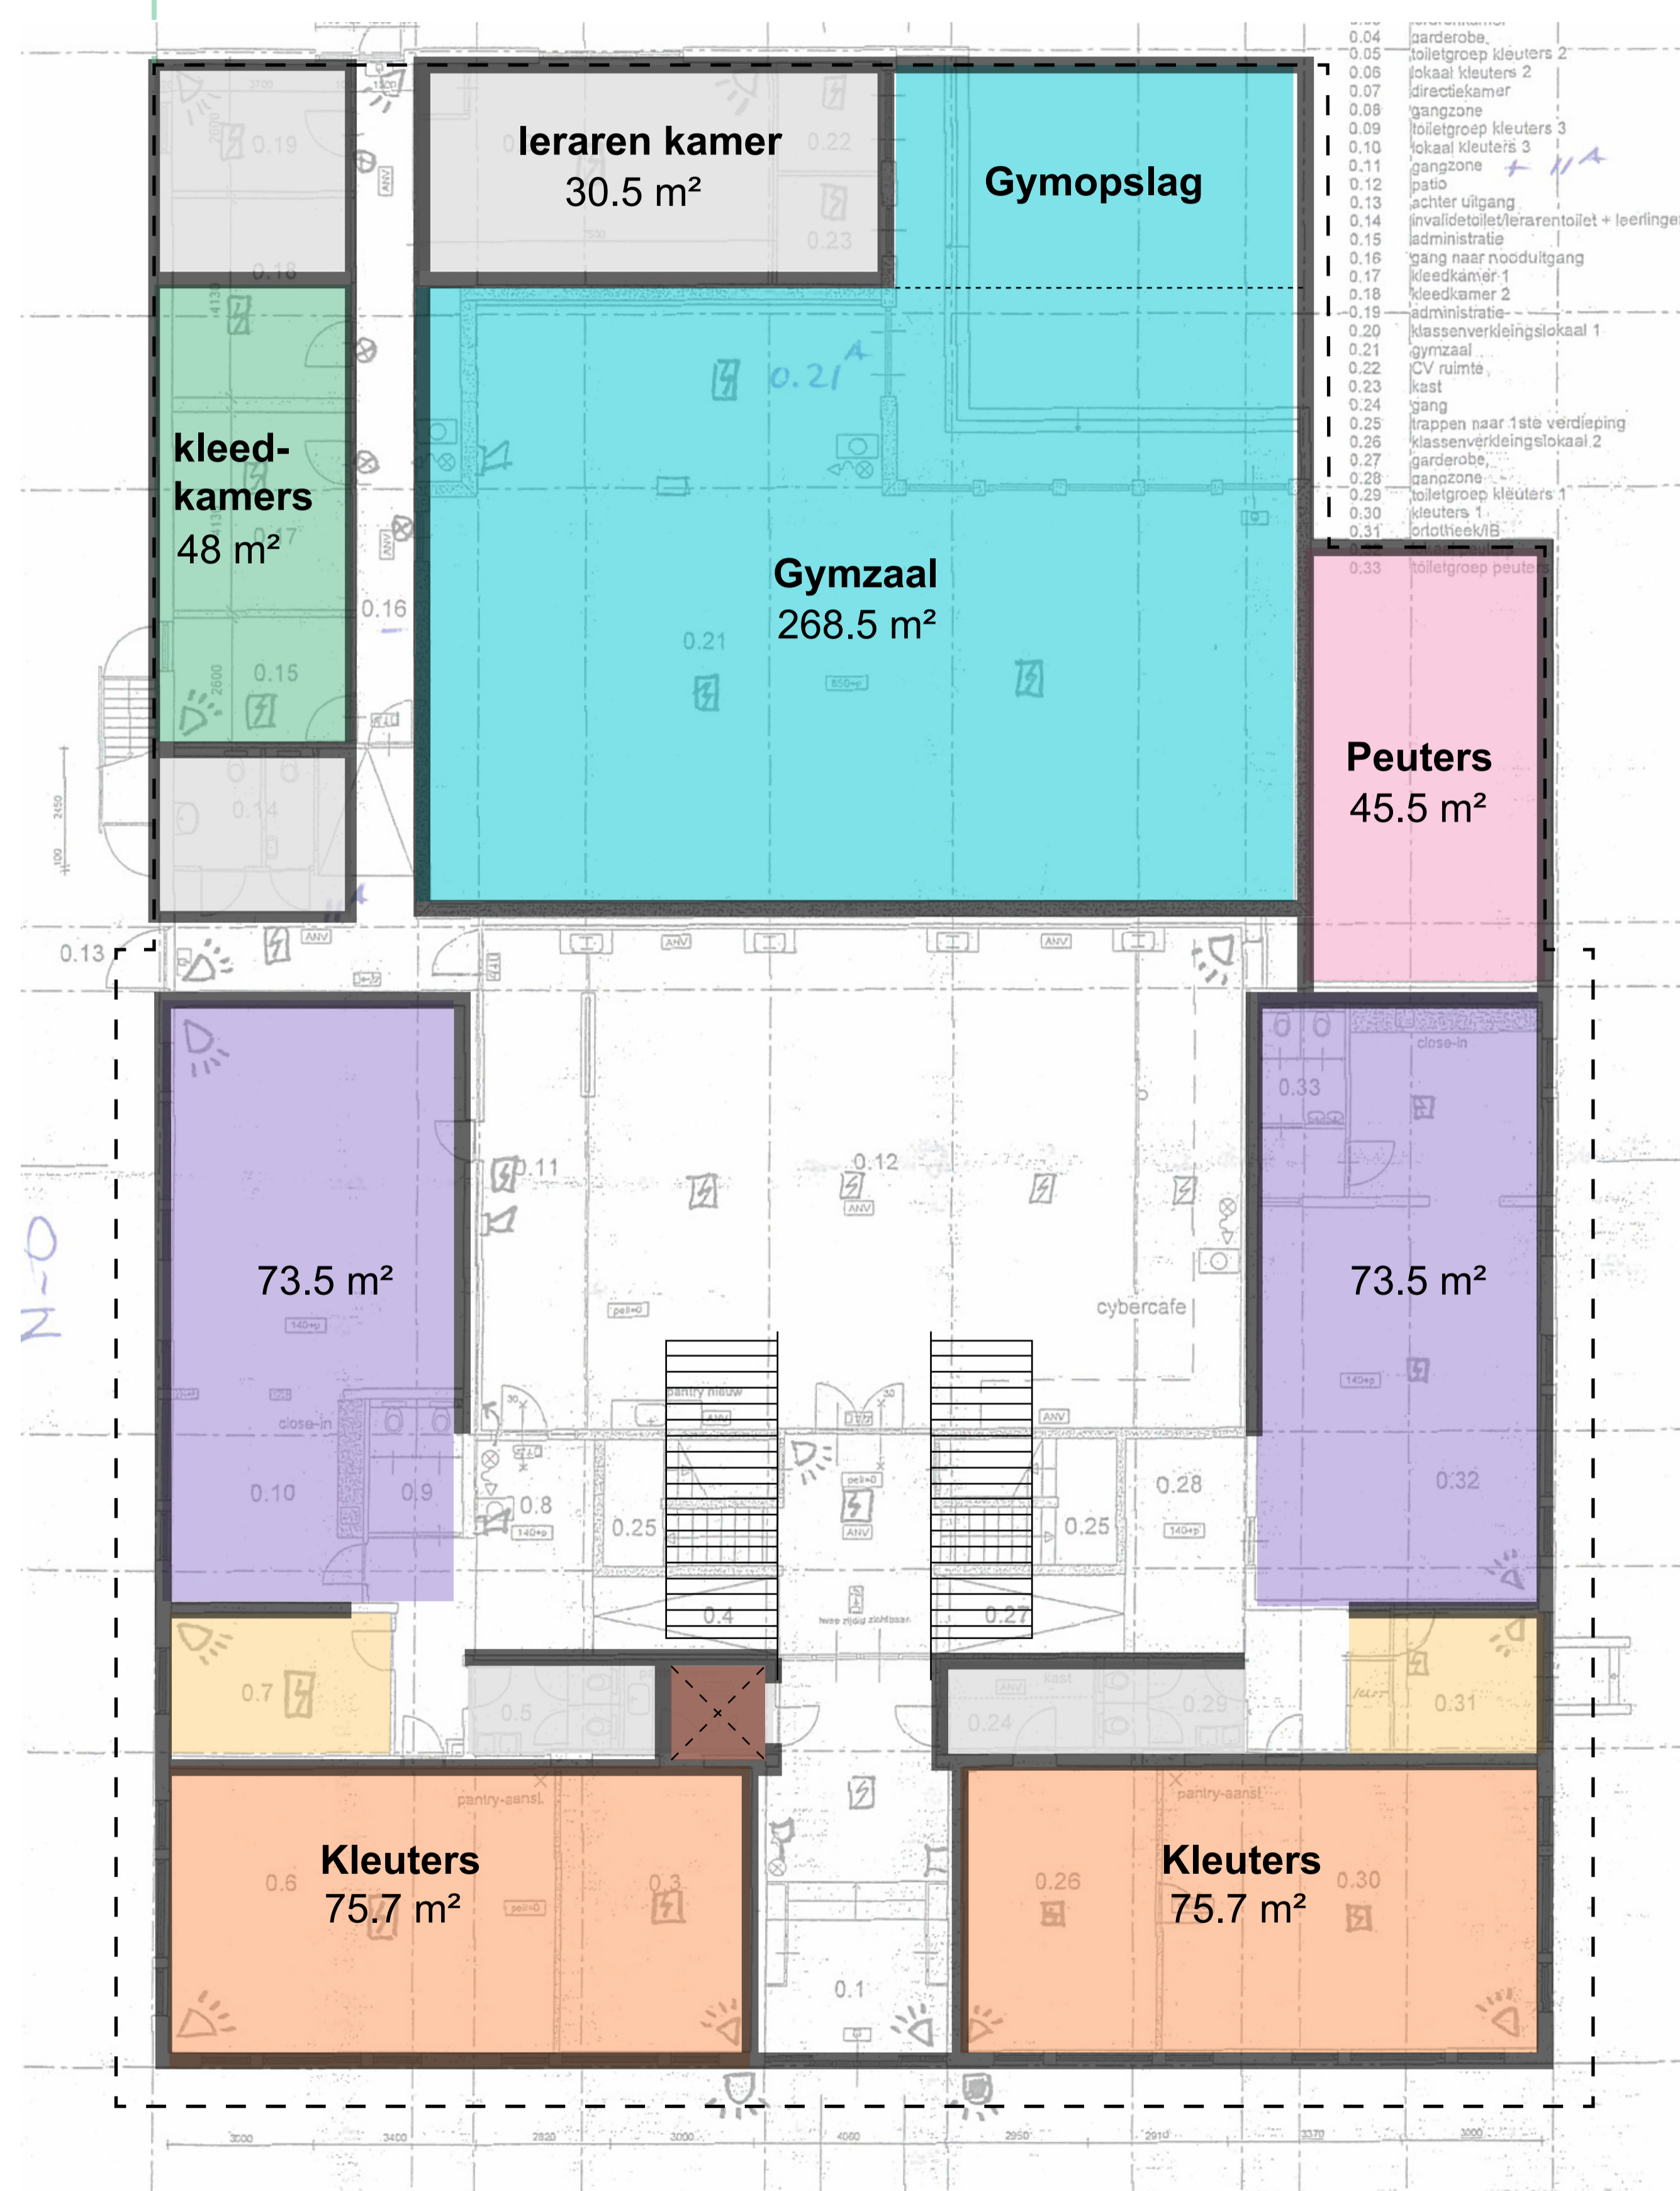


Buiten-leslokaal
70 m²

Fietsenstalling
45.0 m²

Groen buiten plein
1200 m²


- klaslokalen
- Werkplekken
- Ondersteuning
- Gymvoorziening
- Creatieve vakken

Eerste verdieping

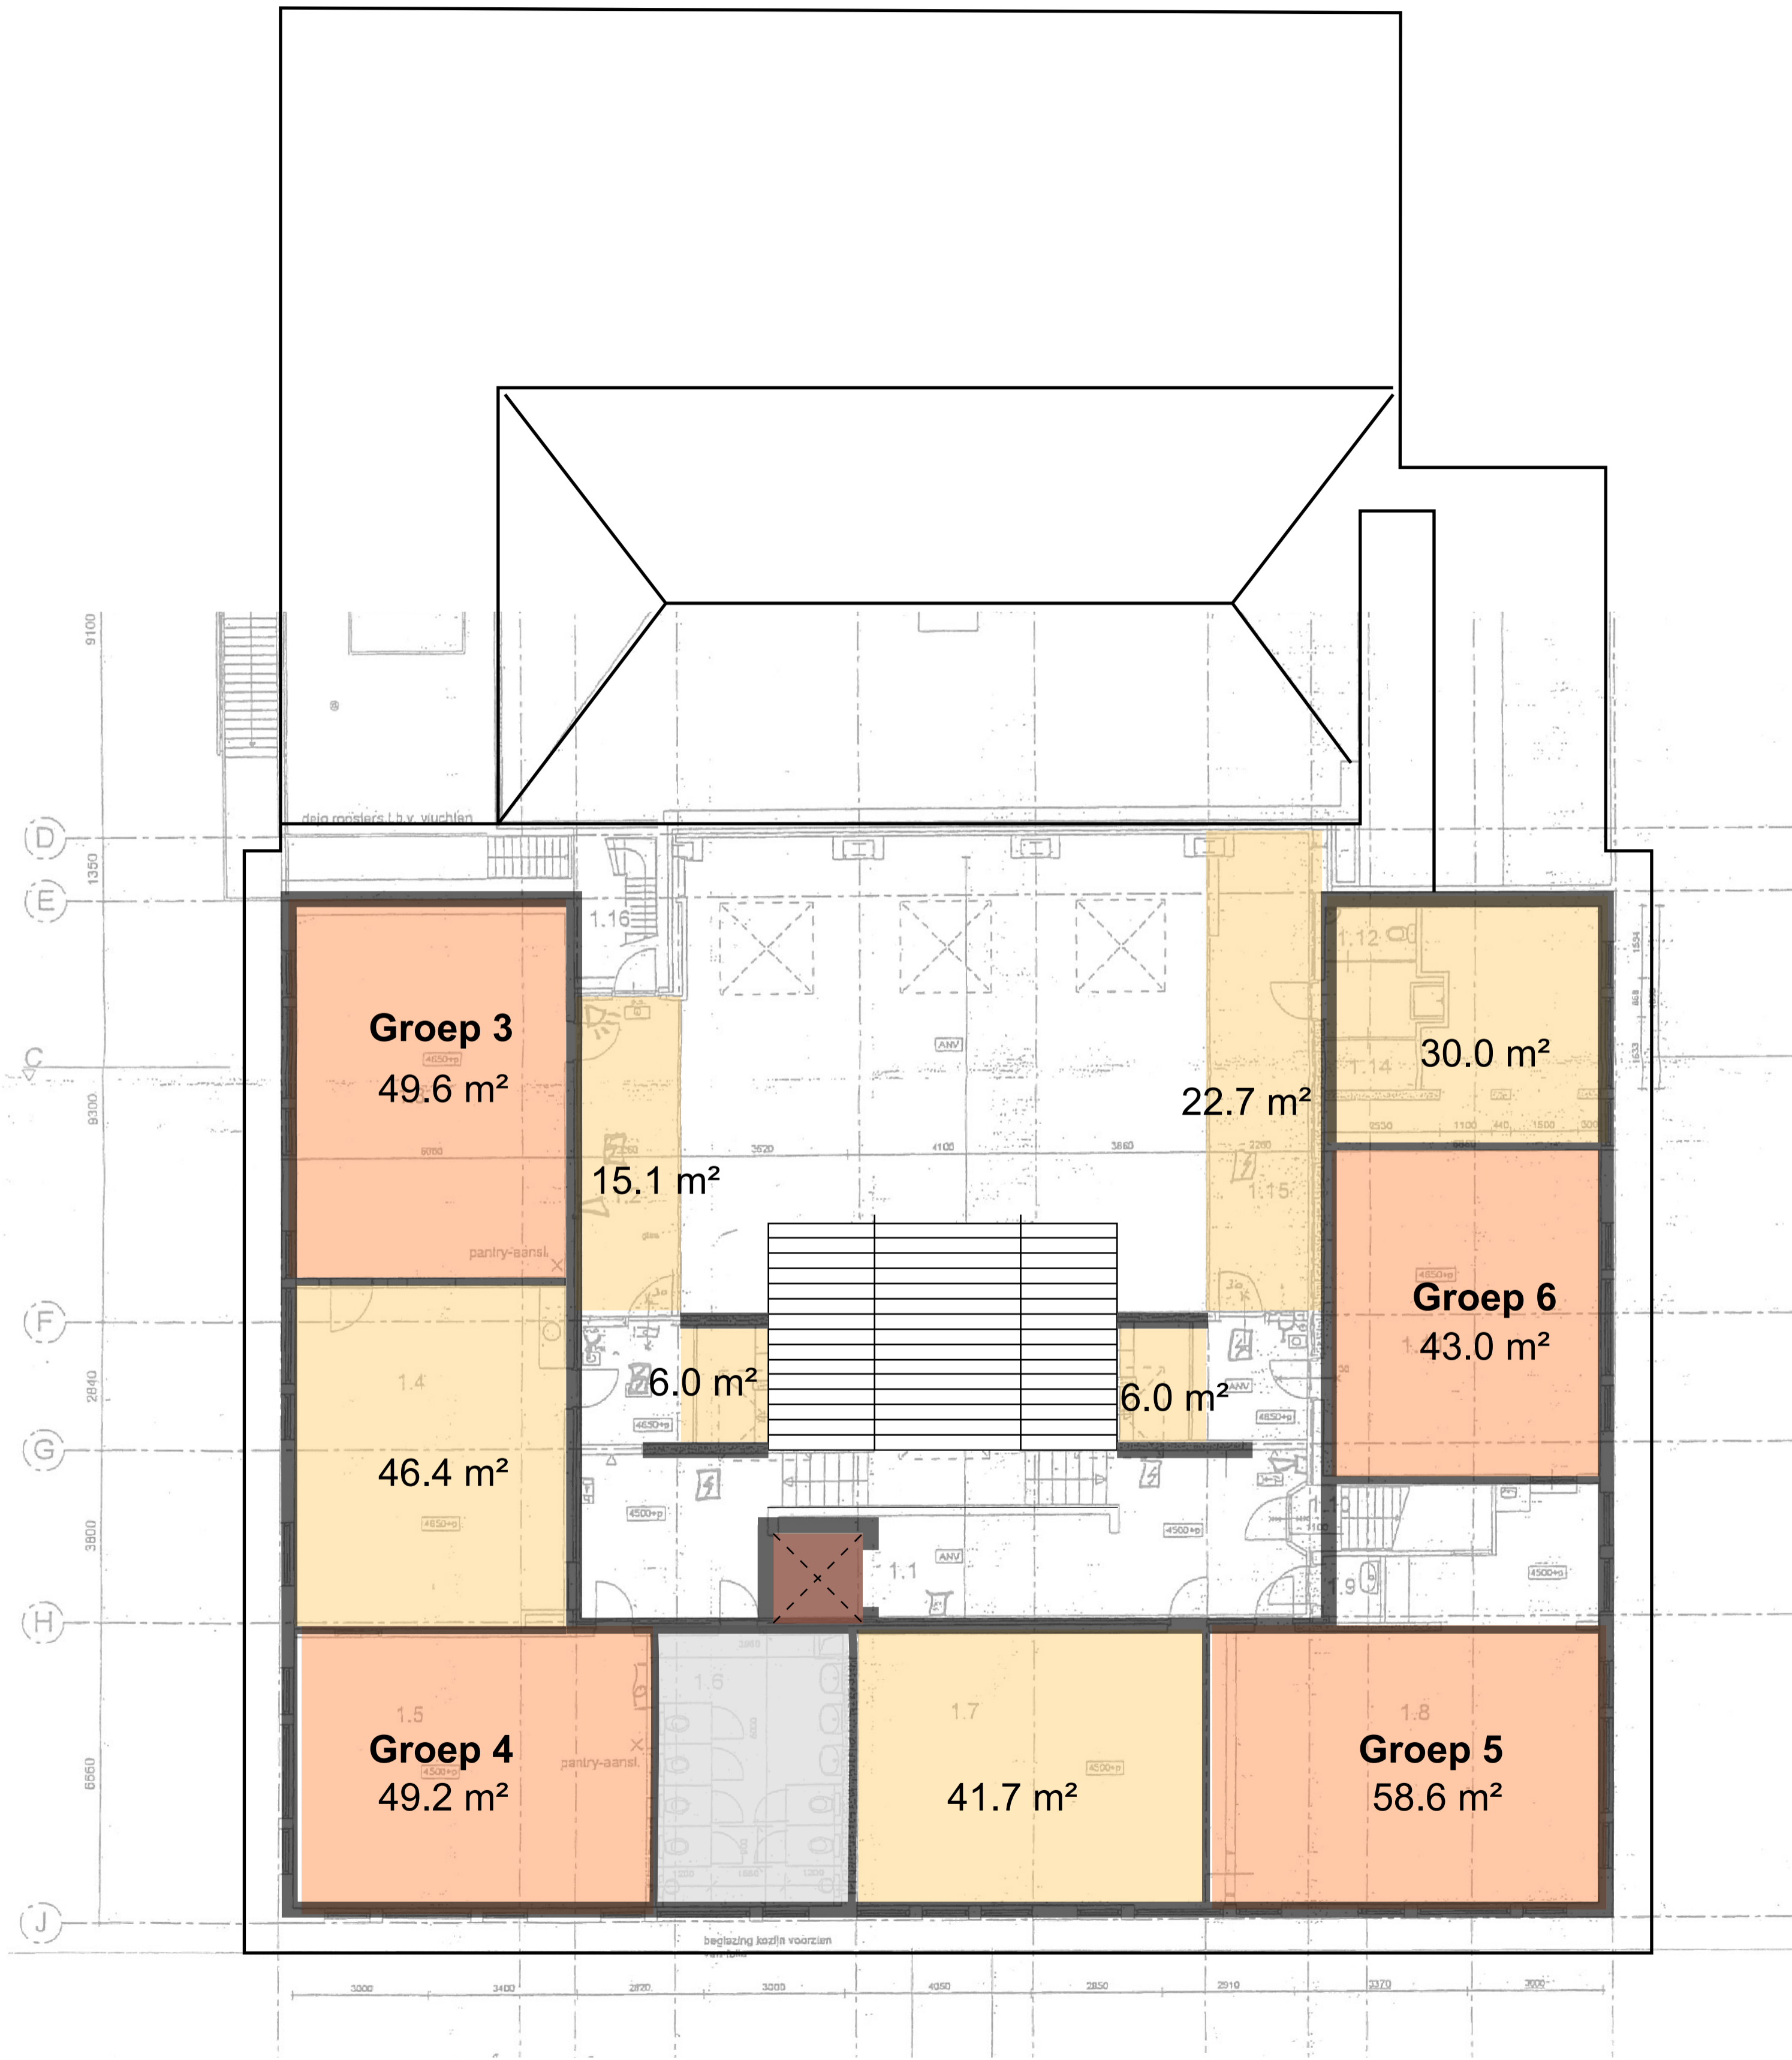

- Orange: klaslokalen
- Yellow: Werkplekken
- Grey: Ondersteuning
- Green: Gymvoorziening
- Purple: Creatieve vakken

Zolder

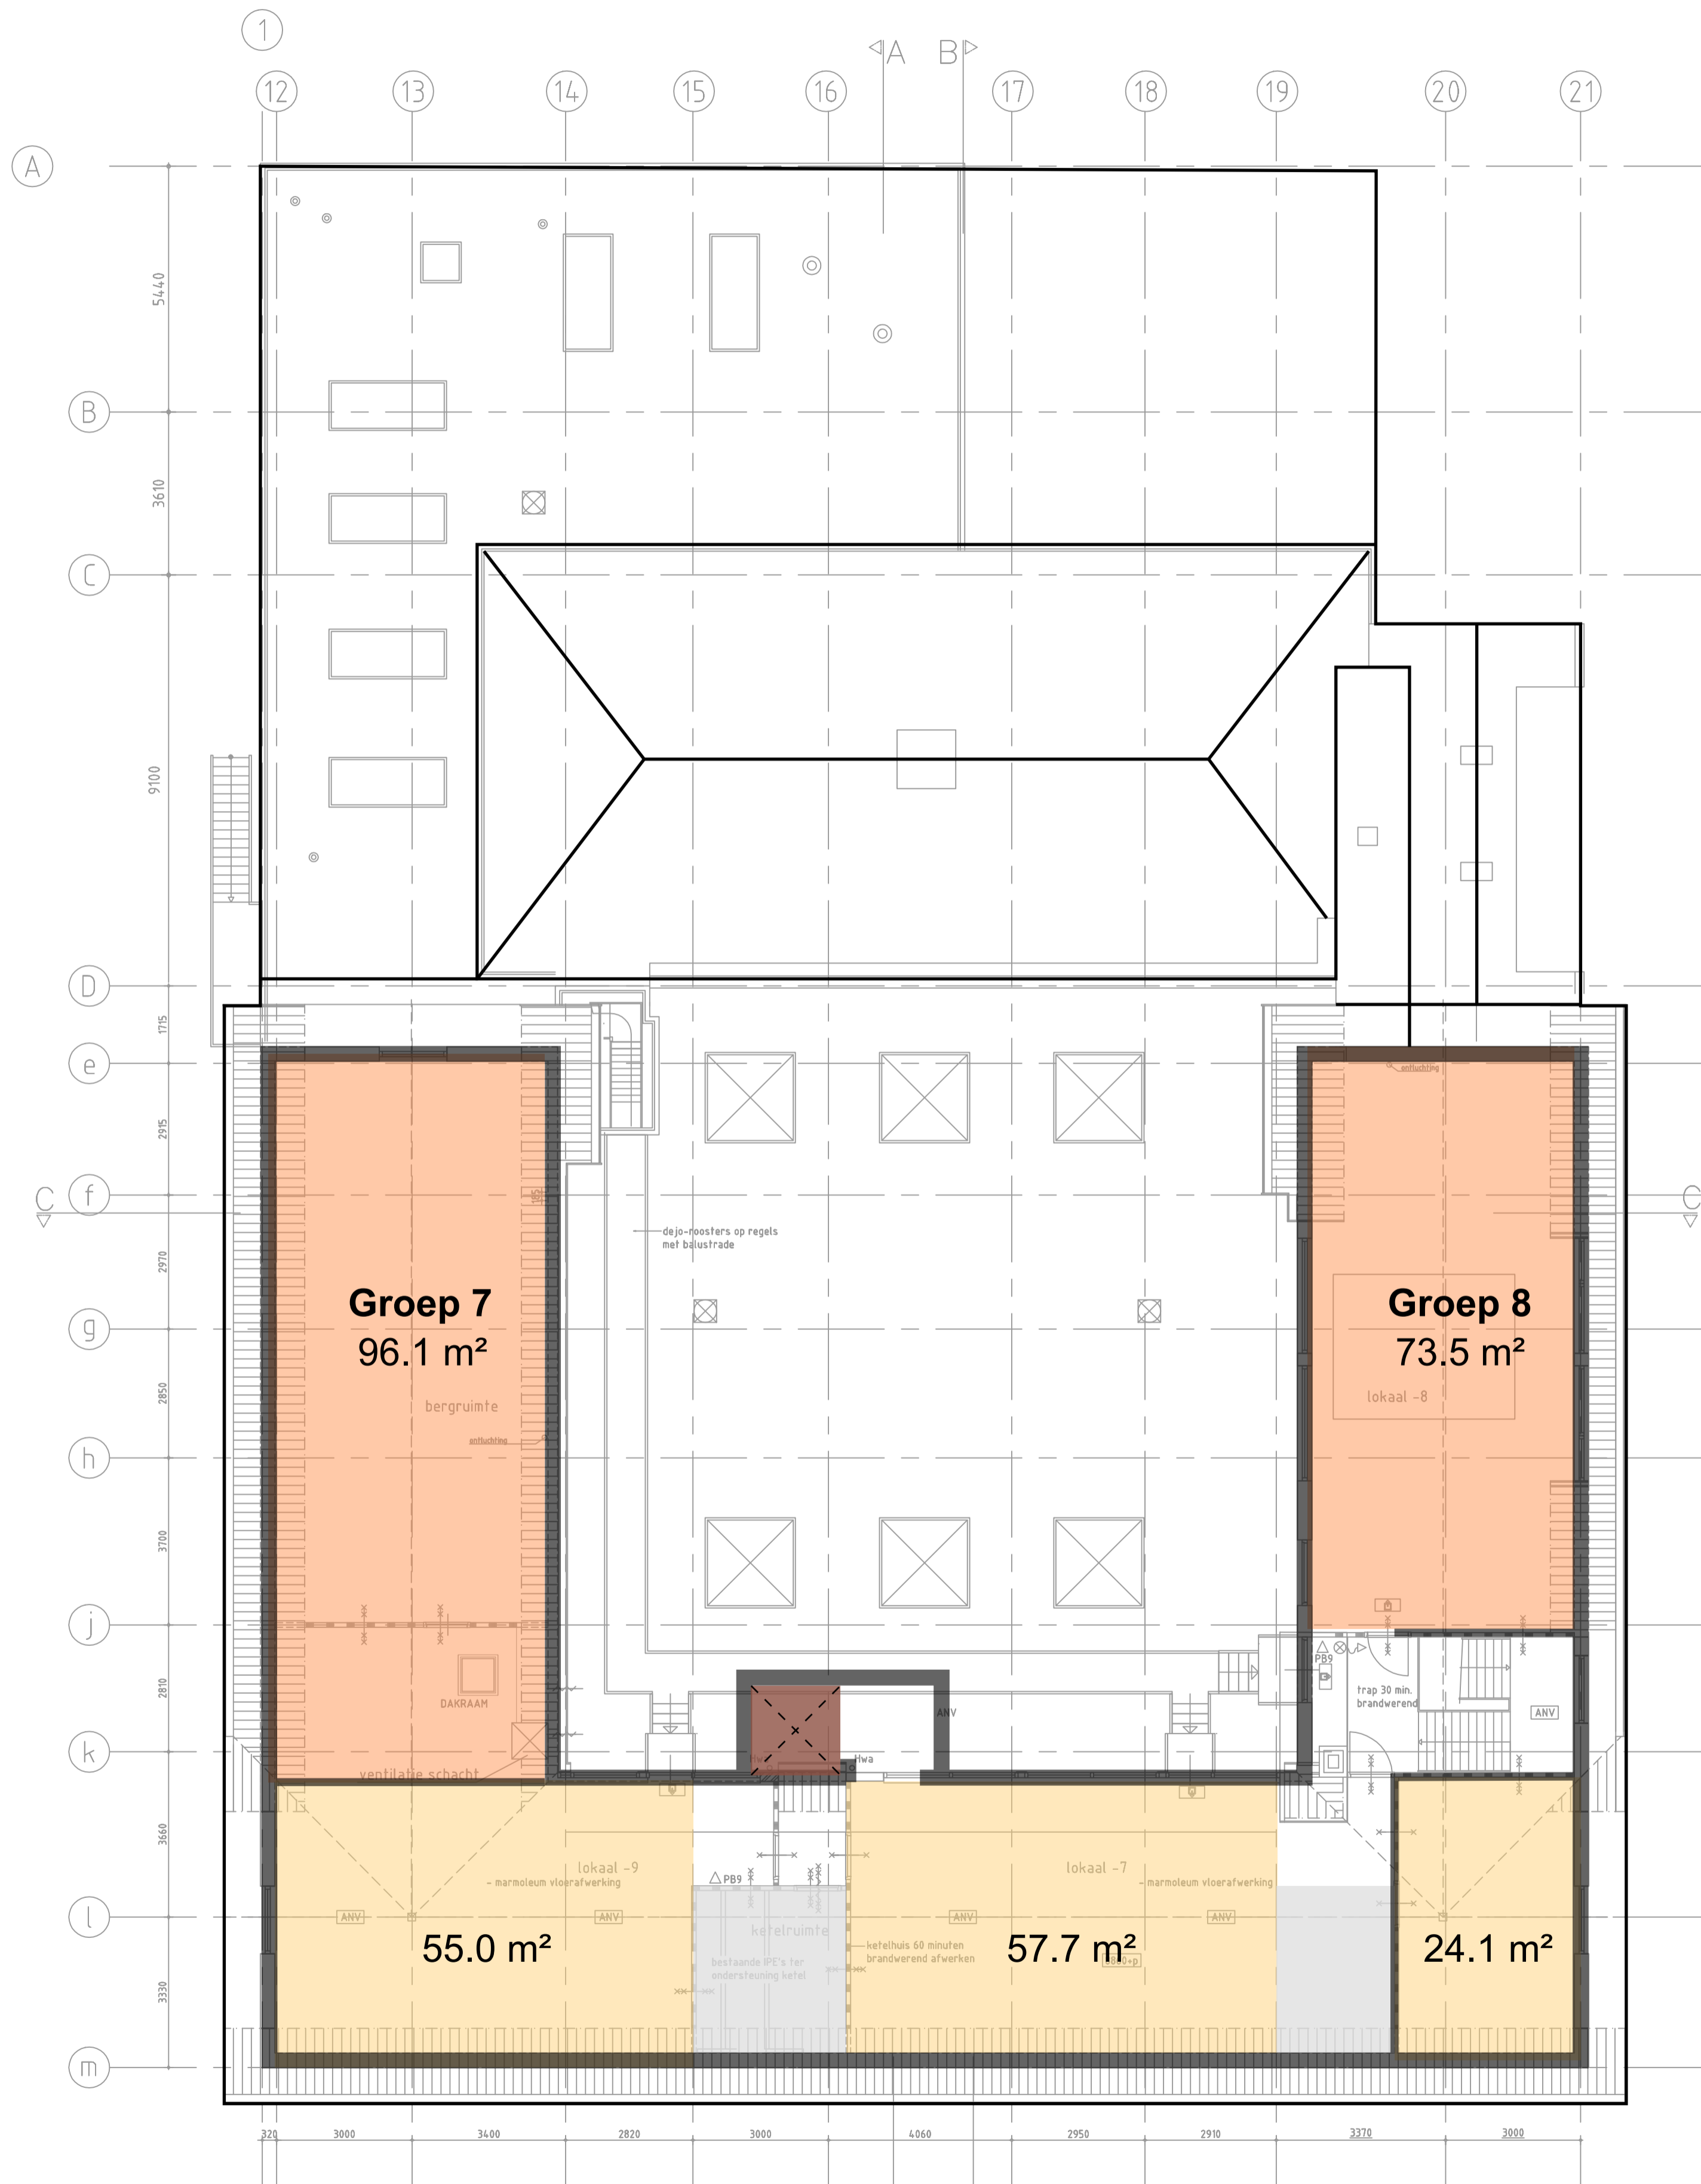

- klaslokalen
- Werkplekken
- Ondersteuning
- Gymvoorziening
- Creatieve vakken

Dakplan

